

PLANTA - ESPECIFICAÇÕES

Subsolo
esc.: 1:50

ESPECIFICAÇÕES		PAREDES		BANCADAS - B (CxLxA m²)		AMBIENTE		METAIS - ME		ACESSÓRIOS - AC		EQUIPAMENTOS - E	
PISO		1	Divisória de Vidro	B01	Granito Branco Siena - espessura 2cm - 2,05x0,60x0,90 / 3,35x0,60x0,90	Copa - Térreo	ME01	Docul - Torneira para Lavatório de Mesa - Bica Alta 90° - Fechamento automático - Lógica Matic - Bitola: 1/2"	AC01	Lixeira Inox Tramontina sem Tampa com Acabamento Scotch Brite Base e Aro em Polipropileno 50 L - Aço Inox AISI 430 - Altura 62,1 cm - Comprimento 37,5 cm - Largura 37,5 cm - Cód. 94539002	E01	Telas Tec - Tela Elétrica Tensionada TET16 - 4,06 x 2,28 (184") Formato HDTV 16x9	
1	Grama	2	Drywall - Pintura Acrílica cor Suviniil Inverno Seco	B02	Granito Branco Siena - espessura 2cm - 2,65x0,60x0,78	Banheiro Feminino - Térreo	ME02	Docul - Torneira para Lavatório de Mesa - Pressmatic Benefit Cód. 00490706 - Bitola: 1/2"	AC02	Premisse - Dispenser Urban com reservatório para abastecer (sabonete líquido) 800ml - Black & White - Com chave de segurança - Cód.: C19184	E04	Sanitas - Maca para massagem e exames clínicos com armário	
2	Granito Branco Siena Polido	3	Pintura Acrílica cor Suviniil Inverno Seco	B03	Granito Branco Siena - espessura 2cm - 1,65x0,60x0,78	Banheiro Masculino - Térreo	ME03	Docul - Barra de Apoio 80 cm - Cód. 00446416	AC03	Premisse - Dispenser múltiplo para papel higiênico rolo (300/500m) ou papel toalha interfolha - Black & White - Com chave de segurança - Cód.: C19287	E05	Escotilhado em Sistema Hidromodular, composto por Módulo Nuvem 7 cm de altura, Módulo Galocha 5 cm de altura e cobertura vegetalada em grama. Reserva de água de até 50l/m².	
3	Granito Preto São Gabriel Flameado	4	Pintura Acrílica cor Suviniil Elefante	B04	Granito Branco Siena - espessura 2cm - 3,90x0,60x0,90	DML - Térreo	ME04	Docul - Torneira para Lavatório de Parede - Lógica - Cód. 00348506	AC04	Espelho 0,60x1,40 m (comprimento x altura) com borda bisoté de 30 mm	E06	Tigre - Caixa D'água de polietileno de média densidade - Capacidade de 5000 litros	
4	Granito Preto São Gabriel Flameado - Placas 90x90 cm	5	Revestimento Portobello Cetim Branco 30x60cm - Do piso ao teto	B05	Granito Branco Siena - espessura 2cm - 2,50x0,60x0,90	DML - 2", 3" Pav/ Copa - 4" Pav.	ME05	Docul - Torneira metálica de mesa - Bica Alta - Gall - Cód. 00801306	AC05	Espelho 0,60x1,20x0,90 m (comprimento x altura x peitoril) com borda bisoté de 30 mm	L01	Deca - Cuba de Apoio Redonda L.155.17 - 35 cm - Cor Branco	
5	Lafarge - Concreto Usinado Antiderrapante	6	Diviflex - Divisória Articulada Acústica DURALIFE 110mm	B06	Granito Branco Siena - espessura 2cm - 2,40x0,60x0,90	Copa - 2" Pavimento	DIV01	Neocom - Novo Alcoplac Cristal - Revestimento Formica Teka-Provence M884 - Portas em vidro cristal temperado de 8mm de espessura com serigrafia plena na cor branca opaca - Fechadura Universal tipo tarjeta livre/ocupado com o corpo em nylon reforçado com fibra de vidro	L03	Deca - Caixa acoplada Monte Carlo CD.01.17 - Cor Branco	L04	Deca - Lavatório de canto - lzy - L.101.17 - Comprimento 33 cm - Largura 41 cm - Atura 15 cm - Cor Branco	
6	Lafarge - Concreto drenante Hydromedia - Cor Cinza Claro	OBS: Paredes externas e muros: Pintura Acrílica cor Suviniil Elefante. Volume fachadas posteriores: Pintura Acrílica cor Suviniil Cinza Fechado		B07	Granito Branco Siena - espessura 2cm - 1,70x0,50x0,78	Banheiro - 2", 3", 4" Pavimentos	DIV02	Cabines com divisórias em Granito Branco Siena 2cm com Portas em MDF laminado estrutural - Revestimento Formica Teka-Provence M884	L05	Deca - Mictório Individual M7.15.17 - Loupa - Cor Branco - 53,5x32x27 cm			
7	Laje impermeabilizada com contrapiso de Concreto Antiderrapante	TETO		B08	Granito Branco Siena - espessura 2cm - 4,00x0,60x0,90	Copa - 3" Pavimento							
8	Porcelanato Eliane Munari Branco - 90x90 cm - Acetinado - Classificação LD - junta de assentamento 2mm	1	Laje de Concreto com forro de gesso acartonado - Pintura Acrílica cor Suviniil Branco Gelo	B09	Granito Branco Siena - espessura 2cm - 0,50x0,50x0,90 / 2,00x0,60x0,90	DML - 4" Pavimento							
9	Porcelanato Eliane Munari Branco - 90x90 cm - Porcelanato Esmaltado com Superfície Resistente ao Escorregamento - Classificação LE - junta de assentamento 2mm	2	Laje de Concreto - Pintura Acrílica cor Suviniil Branco Gelo	OBS: * Altura do topo da bancada em relação ao piso acabado									
		3	Forro com tratamento acústico										
		4	Cobertura de Vidro com Estrutura Metálica										


NOTAS

- Medidas em metros
- Conferir medidas in loco
- Reboco paredes externas de cimento
- Reboco paredes internas de gesso


DOCUMENTOS DE REFERÊNCIA

REV.	T.E.	DATA	DESCRIÇÃO	PROJ.	DES.	VER.	APR.	DATA
0	A		EMISSÃO INICIAL					

T.E.		TIPO DE EMISSÃO		REVISÕES	
(A)	PRELIMINAR	(C)	PARA CONHECIMENTO	(E)	PARA CONSTRUÇÃO
(B)	PARA APROVAÇÃO	(D)	PARA COTAÇÃO	(F)	CONFORME COMPRADO
		(G)	CONFORME CONSTRUÍDO	(H)	CANCELADO



INPREV
ARQUITETURA E CONSTRUÇÕES



CONTEMPLA
ARQUITETURA E CONSTRUÇÕES

PROJETO: INPREV - Instituto de Previdência dos Servidores Públicos de Varginha


PROJETO ARQUITETÔNICO EXECUTIVO

ÁREA TOTAL: 2015,22m² / ÁREA SUBSOLO: 491,90m²

PLANTA BAIXA SUBSOLO

ESPECIFICAÇÕES

ESCALA	Nº CONTRATADA	Nº INPREV	PRANCHA	REVISÃO
1:50	001-10A4-18-PAE		23 /66	0

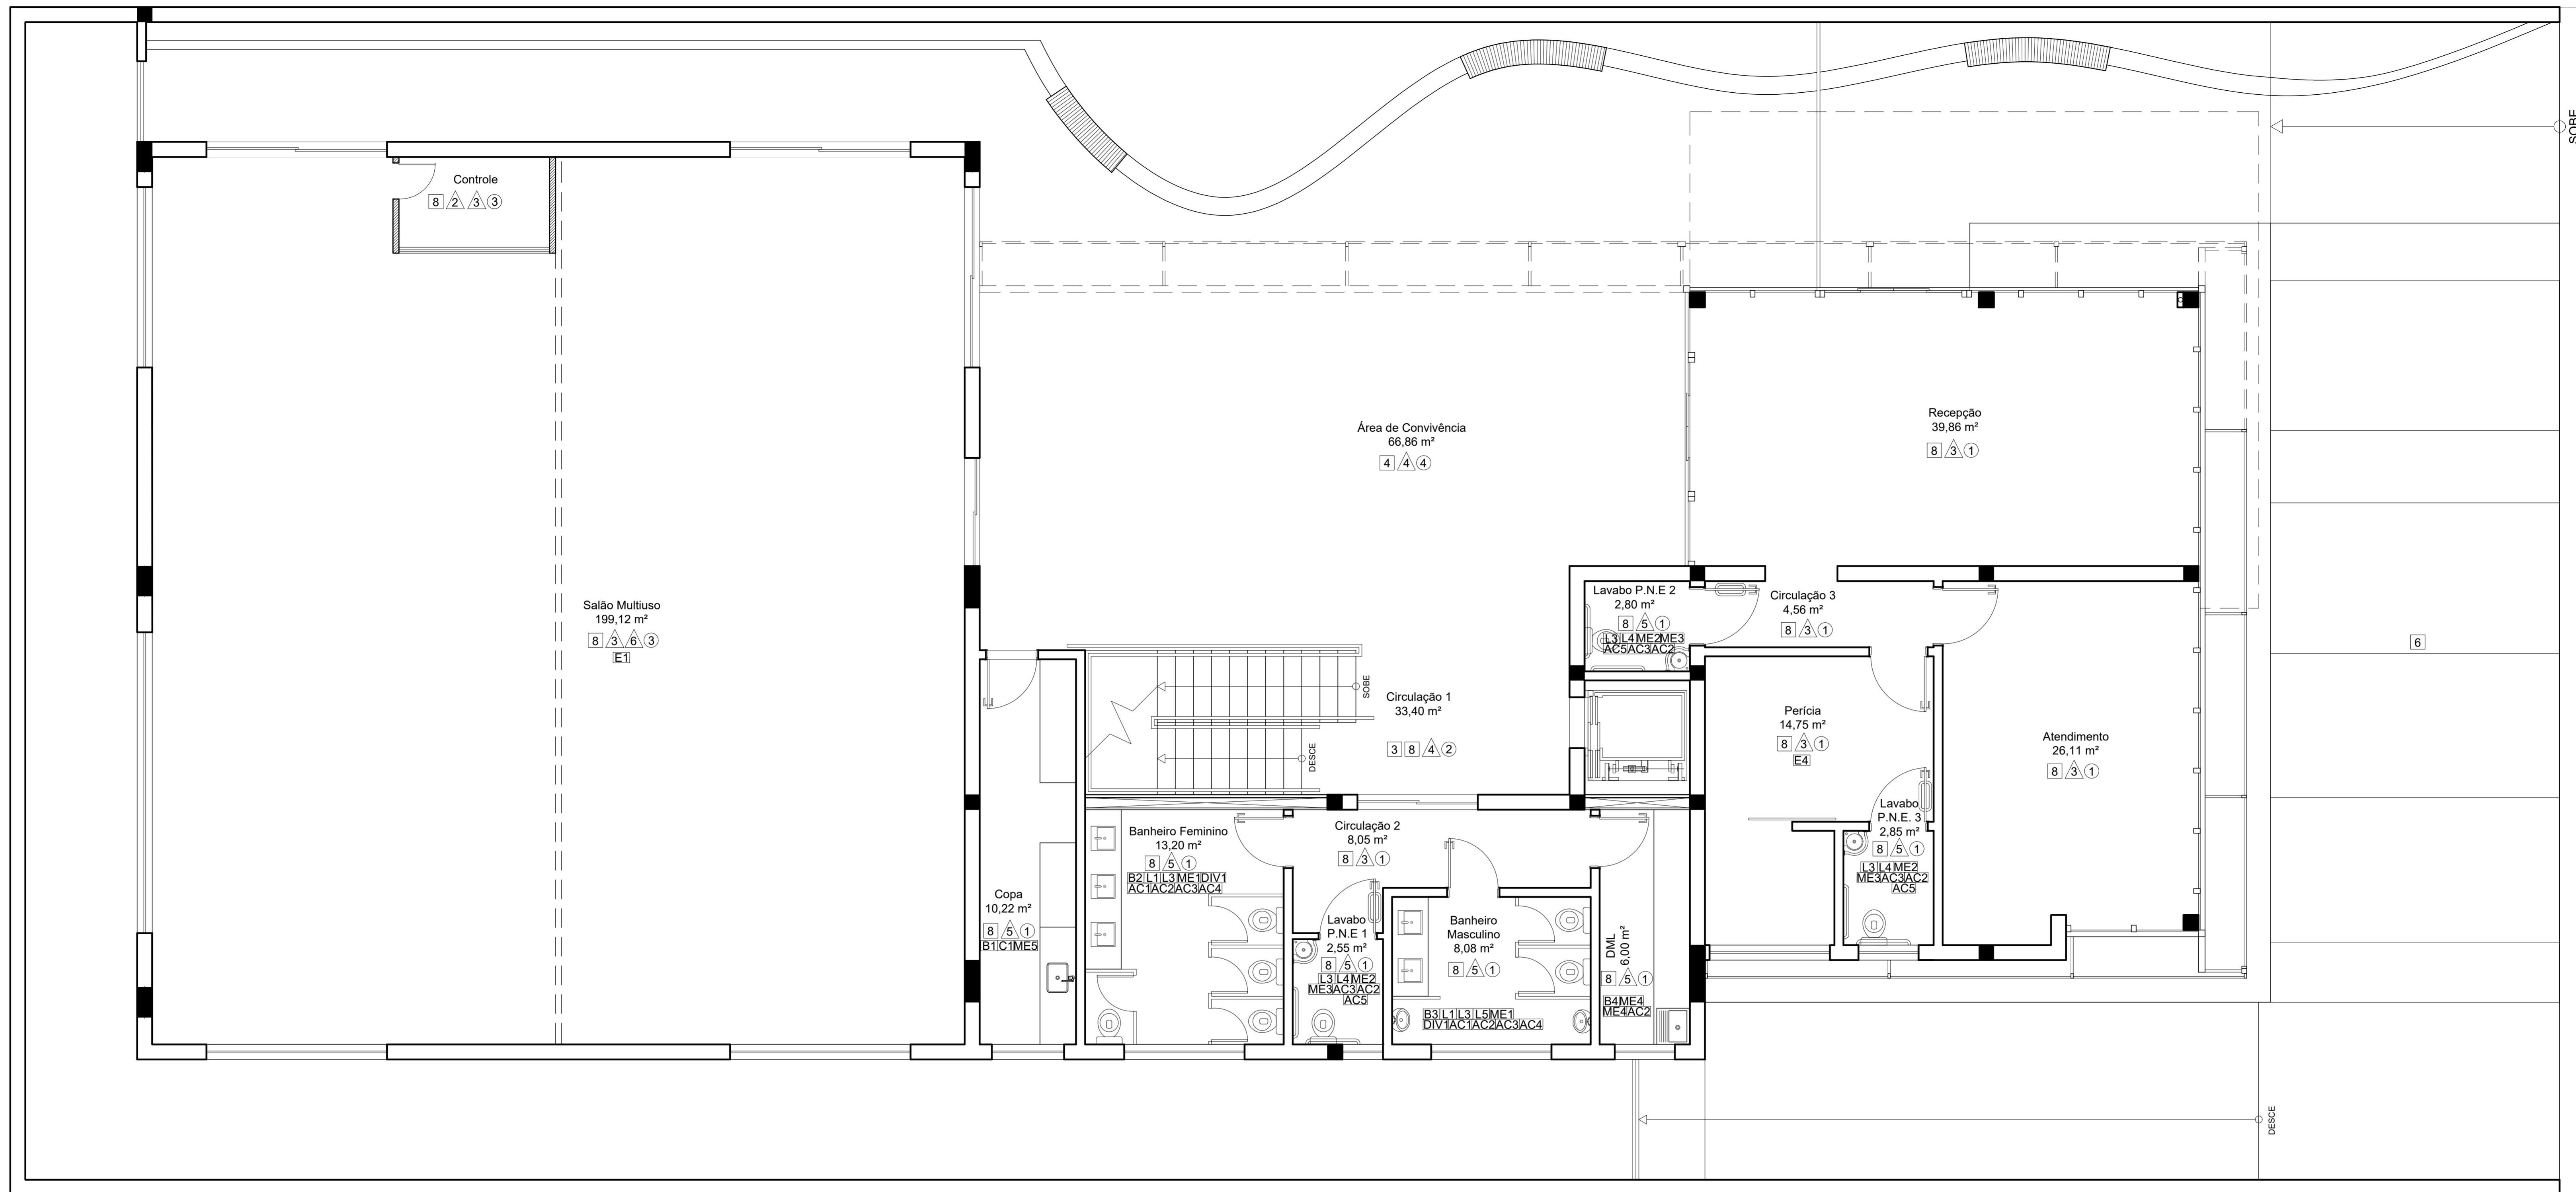


PLANTA - ESPECIFICAÇÕES

Térreo
esc.: 1:50

ESPECIFICAÇÕES		PAREDES		BANCADAS - B (CxLxA) m²		AMBIENTE		METAIS - ME		ACESSÓRIOS - AC		EQUIPAMENTOS - E	
1	Gramma	1	Divisória de Vidro	B01	Granito Branco Siena - espessura 2cm - 2.05x0,60x0,90 / 3.35x0,60x0,90	Copa - Térreo	ME01	Docel - Torneira para Lavatório de Mesa - Bica Alta 90° - Fechamento automático - Lógica Matic - Bitola: 1/2"	AC01	Lixeira Inox Tramontina sem Tampa com Acabamento Scotch Brite Base e Aro em Polipropileno 50 L - Aço Inox AISI 430 - Altura 62,1 cm - Comprimento 37,5 cm - Largura 37,5 cm - Cód. 94539002	E01	Telas Tec - Tela Elétrica Tensionada TET16 - 4,06 x 2,28 (184") Formato HDTV 16x9	
2	Granito Branco Siena Polido	2	Drywall - Pintura Acrílica cor Suvinil Inverno Seco	B02	Granito Branco Siena - espessura 2cm - 2,65x0,60x0,78	Banheiro Feminino - Térreo	ME02	Docel - Torneira para Lavatório de Mesa - Pressmatic Benefit Cód. 00490706 - Bitola: 1/2"	AC02	Premisse - Dispenser Urban com reservatório para abastecer (sabonete líquido) 800ml - Black & White - Com chave de segurança - Cód.: C19184	E04	Sanitas - Maca para massagem e exames clínicos com armário	
3	Granito Preto São Gabriel Flameado	3	Pintura Acrílica cor Suvinil Inverno Seco	B03	Granito Branco Siena - espessura 2cm - 1,65x0,60x0,78	Banheiro Masculino - Térreo	ME03	Docel - Barra de Apoio 80 cm - Cód. 00446416	AC03	Premisse - Dispenser múltiplo para papel higiênico rolo (300/500m) ou papel toalha interfolha - Black & White - Com chave de segurança - Cód.: C19287	E05	Escotelhado em Sistema Hidromodular, composto por Módulo Nuvem 7 cm de altura, Módulo Galocha 5 cm de altura e cobertura vegetalada em grama. Reserva de água de até 500m³.	
4	Granito Preto São Gabriel Flameado - Placas 90x90 cm	4	Pintura Acrílica cor Suvinil Elefante	B04	Granito Branco Siena - espessura 2cm - 3,90x0,60x0,90	DML - Térreo	ME04	Docel - Torneira para Lavatório de Parede - Lógica - Cód. 00348506	AC04	Espeelho 0,60x1,40 m (comprimento x altura) com borda bisoté de 30 mm	E06	Tigre - Caixa D'água de polietileno de média densidade - Capacidade de 5000 litros	
5	Lafarge - Concreto Usinado Antiderrapante	5	Revestimento Portobello Celim Branco 30x60cm - Do piso ao teto	B05	Granito Branco Siena - espessura 2cm - 2,50x0,60x0,90	Copa - 2° Pavimento	ME05	Docel - Torneira metálica de mesa Bica Alta - Gall - Cód. 00801306	AC05	Espeelho 0,60x1,20x0,90 m (comprimento x altura x peitoril) com borda bisoté de 30 mm	L01	Deca - Cuba de Apoio Redonda L.155.17 - 35 cm - Cor Branco	
6	Lafarge - Concreto drenante Hydromedia - Cor Cinza Claro	6	Diviflex - Divisória Articulada Acústica DURALIFE 110mm	B06	Granito Branco Siena - espessura 2cm - 2,40x0,60x0,90	Banheiro - 2°, 3°, 4° Pavimentos	DIV01	Neccom - Novo Alcoplac Cristal - Revestimento Formica TeKa-Provence M884 - Portas em vidro cristal temperado de 8mm de espessura com serigrafia plena na cor branca opaca - Fechadura Universal tipo tarjeta livre/ocupado com o corpo em nylon reforçado com fibra de vidro	C01	Tramontina - Cuba Aço Inox Alto Brilho - 47x30 cm - Cód. 94022205	L03	Deca - Caixa acoplada Monte Carlo CD.01.17 - Cor Branco	
7	Laje impermeabilizada com contrapiso de Concreto Antiderrapante	7	OBS: Paredes externas e muros: Pintura Acrílica cor Suvinil Elefante. Volume fachadas posteriores: Pintura Acrílica cor Suvinil Cinza Fechado	B07	Granito Branco Siena - espessura 2cm - 1,70x0,50x0,78	Copa - 3° Pavimento	DIV02	Cabines com divisórias em Granito Branco Siena 2cm com Portas em MDF laminado estrutural - Revestimento Formica TeKa-Provence M884	C02	Tramontina - Tanque de encaixe de 30L em aço inox polido 50x40 cm - Cód. 94400407	L04	Deca - Lavatório de canto - Izy - L.101.17 - Comprimento 33 cm - Largura 41 cm - Atura 15 cm - Cor Branco	
8	Porcelanato Eliane Munari Branco - 90x90 cm - Acetinado - Classificação LD - junta de assentamento 2mm	8	TETO	B08	Granito Branco Siena - espessura 2cm - 4,00x0,60x0,90	DML - 4° Pavimento			L05	Deca - Mictório Individual M7.15.17 - Loupa - Cor Branco - 53,5x32x27 cm			
9	Porcelanato Eliane Munari Branco - 90x90 cm - Porcelanato Esmaltado com Superfície Resistente ao Escorregamento - Classificação LE - junta de assentamento 2mm	9	1 Laje de Concreto com forro de gesso acartonado - Pintura Acrílica cor Suvinil Branco Gelo 2 Laje de Concreto - Pintura Acrílica cor Suvinil Branco Gelo 3 Forro com tratamento acústico 4 Cobertura de Vidro com Estrutura Metálica	B09	Granito Branco Siena - espessura 2cm - 0,50x0,50x0,90 / 2,00x0,60x0,90								

NOTAS		DOCUMENTOS DE REFERÊNCIA		REVISÕES		ESCALA		Nº CONTRATADA		Nº INPREV		PRANCHA		REVISÃO	
1.	Medidas em metros						1:50	001-10A4-18-PAE			24 / 66	0			
2.	Conferir medidas in loco														
3.	Reboco paredes externas de cimento														
4.	Reboco paredes internas de gesso														

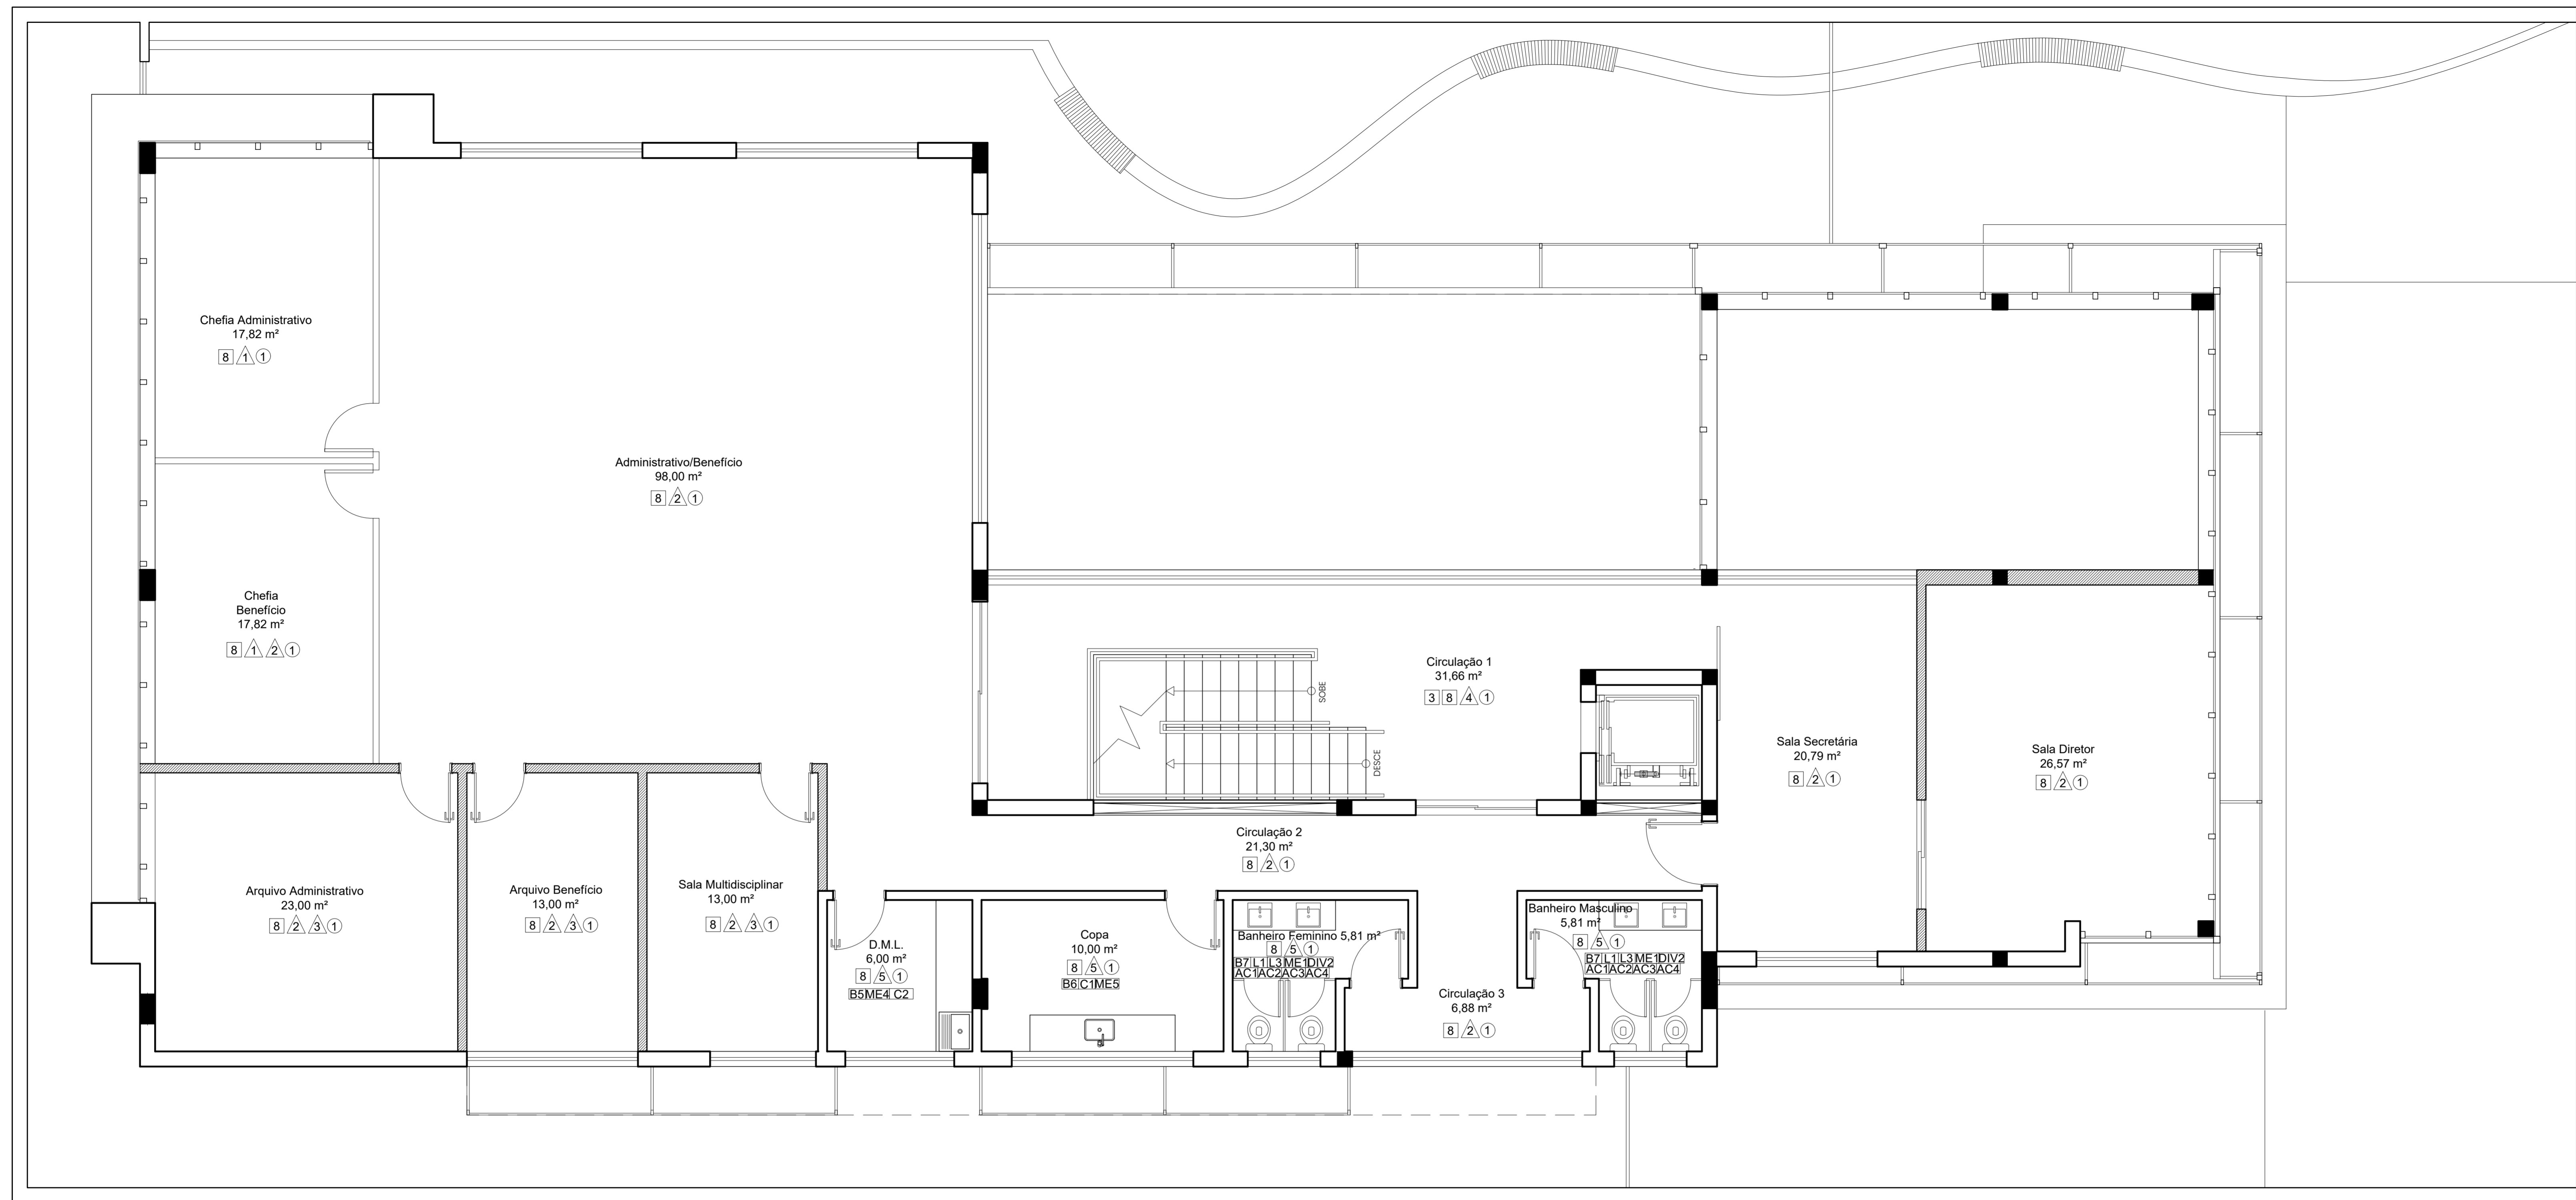

PLANTA - ESPECIFICAÇÕES

2º Pavimento
esc.: 1:50

ESPECIFICAÇÕES		PAREDES		BANCADAS - B (CxLxA m²)		AMBIENTE		METAIS - ME		ACESSÓRIOS - AC		EQUIPAMENTOS - E	
1	Gramma	1	Divisória de Vidro	B01	Granito Branco Siena - espessura 2cm - 2,05x0,60x0,90 / 3,35x0,60x0,90	Copa - Térreo	ME01	Docel - Torneira para Lavatório de Mesa - Bica Alta 90° - Fechamento automático - Lógica Matic - Bitola: 1/2"	AC01	Lixeira Inox Tramontina sem Tampa com Acabamento Scotch Brite Base e Aro em Polipropileno 50 L - Aço Inox AISI 430 - Altura 62,1 cm - Comprimento 37,5 cm - Largura 37,5 cm - Cód. 94539002	E01	Telas Tec - Tela Elétrica Tensionada TET16 - 4,06 x 2,28 (184") Formato HDTV 16x9	
2	Granito Branco Siena Polido	2	Drywall - Pintura Acrílica cor Suvinil Inverno Seco	B02	Granito Branco Siena - espessura 2cm - 2,65x0,60x0,78	Banheiro Feminino - Térreo	ME02	Docel - Torneira para Lavatório de Mesa - Pressmatic Benefit Cód. 00490706 - Bitola: 1/2"	AC02	Premisse - Dispenser Urban com reservatório para abastecer (sabonete líquido) 800ml - Black & White - Com chave de segurança - Cód.: C19184	E04	Sanitas - Maca para massagem e exames clínicos com armário	
3	Granito Preto São Gabriel Flameado	3	Pintura Acrílica cor Suvinil Inverno Seco	B03	Granito Branco Siena - espessura 2cm - 1,65x0,60x0,78	Banheiro Masculino - Térreo	ME03	Docel - Barra de Apoio 80 cm - Cód. 00446416	AC03	Premisse - Dispenser múltiplo para papel higiênico rolo (300/500m) ou papel toalha interfolha - Black & White - Com chave de segurança - Cód.: C19287	E05	Ecolhado em Sistema Hidromodular, composto por Módulo Nuvem 7 cm de altura, Módulo Galocha 5 cm de altura e cobertura vegetalada em grama. Reserva de água de até 500m³.	
4	Granito Preto São Gabriel Flameado - Placas 90x90 cm	4	Pintura Acrílica cor Suvinil Elefante	B04	Granito Branco Siena - espessura 2cm - 3,90x0,60x0,90	DML - Térreo	ME04	Docel - Torneira para Lavatório de Parede - Lógica - Cód. 00348506	AC04	Espelho 0,60x1,40 m (comprimento x altura) com borda bisotê de 30 mm	E06	Tigre - Caixa D'água de polietileno de média densidade - Capacidade de 5000 litros	
5	Lafarge - Concreto Usinado Antiderrapante	5	Revestimento Portobello Cetim Branco 30x60cm - Do piso ao teto	B05	Granito Branco Siena - espessura 2cm - 2,50x0,60x0,90	Copa - 2º Pavimento	ME05	Docel - Torneira metálica de mesa - Bica Alta - Gall - Cód. 00801306	AC05	Espelho 0,60x1,20x0,90 m (comprimento x altura x peitoril) com borda bisotê de 30 mm			
6	Lafarge - Concreto drenante Hydromedia - Cor Cinza Claro	6	Diviflex - Divisória Articulada Acústica DURALIFE 110mm	B06	Granito Branco Siena - espessura 2cm - 2,40x0,60x0,90	Copa - 3º Pavimento							
7	Laje impermeabilizada com contrapiso de Concreto Antiderrapante		OBS: Paredes externas e muros: Pintura Acrílica cor Suvinil Elefante. Volume fachadas posteriores: Pintura Acrílica cor Suvinil Cinza Fechado	B07	Granito Branco Siena - espessura 2cm - 1,70x0,50x0,78	Banheiro - 2º, 3º, 4º Pavimentos							
8	Porcelanato Eliane Munari Branco - 90x90 cm - Acetinado - Classificação LD - junta de assentamento 2mm		TETO	B08	Granito Branco Siena - espessura 2cm - 4,00x0,60x0,90	Copa - 4º Pavimento							
9	Porcelanato Eliane Munari Branco - 90x90 cm - Porcelanato Esmaltado com Superfície Resistente ao Escorregamento - Classificação LE - junta de assentamento 2mm	1	Laje de Concreto com forro de gesso acartonado - Pintura Acrílica cor Suvinil Branco Gelo	B09	Granito Branco Siena - espessura 2cm - 0,50x0,50x0,90 / 2,00x0,60x0,90	DML - 4º Pavimento							
		2	Laje de Concreto - Pintura Acrílica cor Suvinil Branco Gelo										
		3	Forro com tratamento acústico										
		4	Cobertura de Vidro com Estrutura Metálica										

NOTAS

- Medidas em metros
- Conferir medidas in loco
- Reboco paredes externas de cimento
- Reboco paredes internas de gesso

DOCUMENTOS DE REFERÊNCIA

REV.	T.E.	DESCRIÇÃO	PROJ.	DES.	VER.	APR.	DATA
0	A	EMISSÃO INICIAL					17/10/18

REVISÕES

T.E.	TIPO DE EMISSÃO	(A) PRELIMINAR	(B) PARA APROVAÇÃO	(C) PARA CONHECIMENTO	(D) PARA COTAÇÃO	(E) PARA CONSTRUÇÃO	(F) CONFORME COMPRADO	(G) CONFORME CONSTRUÍDO	(H) CANCELADO
------	-----------------	----------------	--------------------	-----------------------	------------------	---------------------	-----------------------	-------------------------	---------------

INPREV
ARQUITETURA E CONSTRUÇÕES

CONTEMPLA
ARQUITETURA E CONSTRUÇÕES

PROJETO: INPREV - Instituto de Previdência dos Servidores Públicos de Varginha


PROJETO ARQUITETÔNICO EXECUTIVO

ÁREA TOTAL: 2015,22m² / ÁREA 2º PAVIMENTO: 351,87m²

PLANTA BAIXA 2º PAVIMENTO

ESPECIFICAÇÕES

ESCALA: 1:50	Nº CONTRATADA: 001-10A4-18-PAE	Nº INPREV:	PRANCHA: 25 / 66	REVISÃO: 0
--------------	--------------------------------	------------	------------------	------------

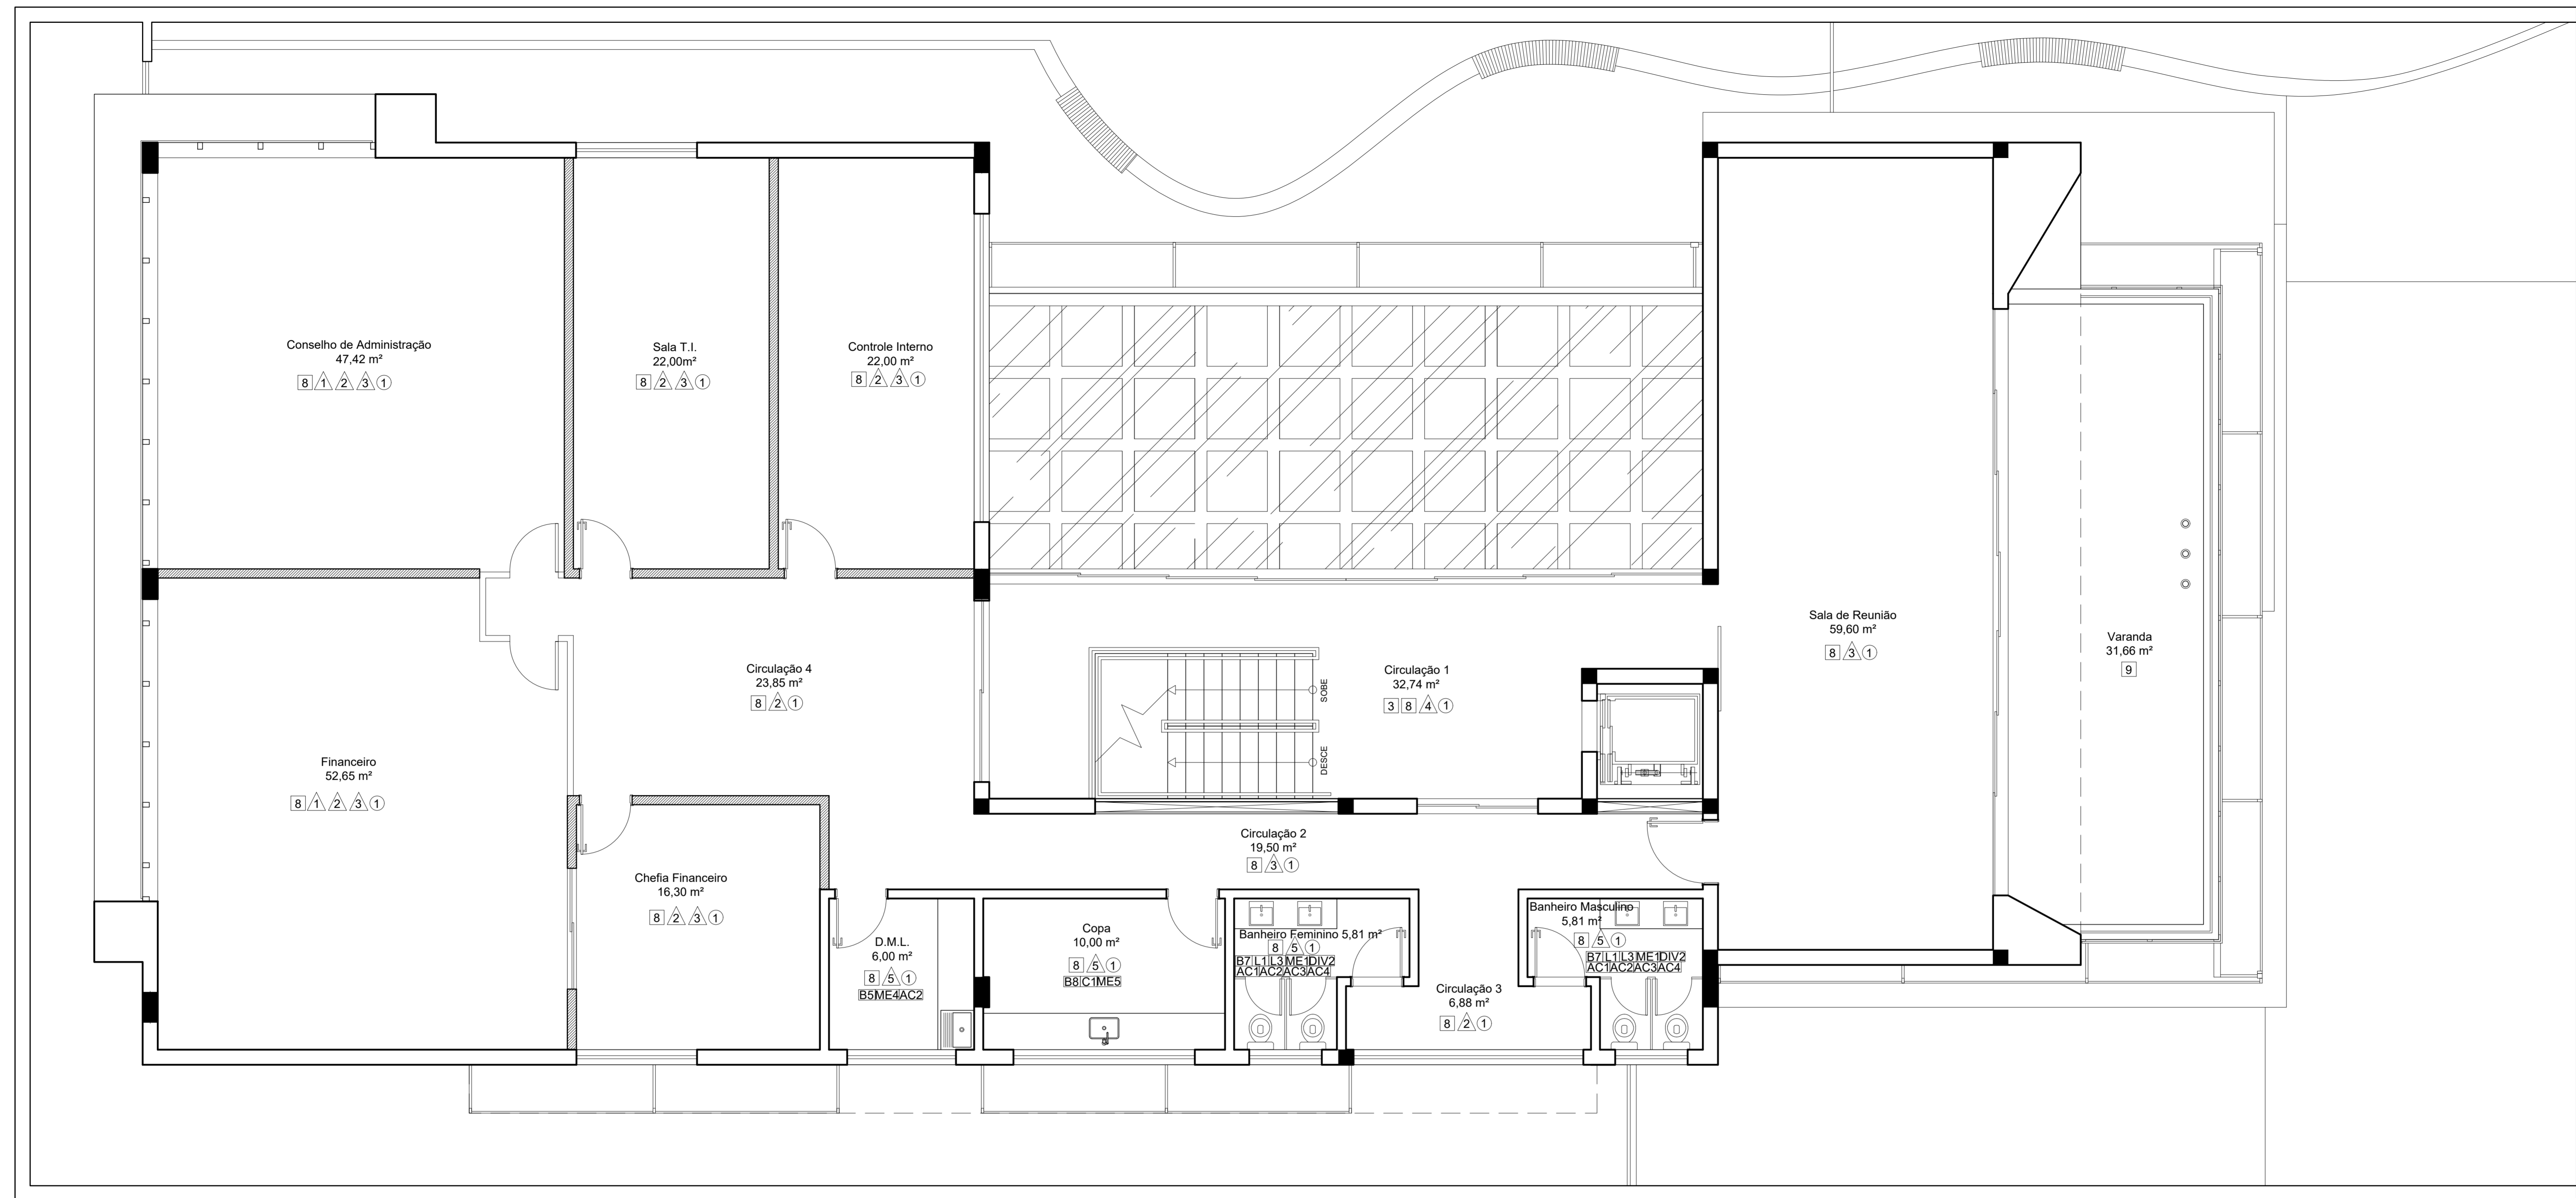


PLANTA - ESPECIFICAÇÕES

3º Pavimento
esc.: 1:50

ESPECIFICAÇÕES		PAREDES		BANCADAS - B (CxLxA) m²		AMBIENTE		METAIS - ME		ACESSÓRIOS - AC		EQUIPAMENTOS - E	
1	Gramma	1	Divisória de Vidro	B01	Granito Branco Siena - espessura 2cm - 2,05x0,60x0,90 / 3,35x0,60x0,90	Copa - Térreo	ME01	Docul - Torneira para Lavatório de Mesa - Bica Alta 90° - Fechamento automático - Lógica Matic - Bitola: 1/2"	AC01	Lixeira Inox Tramontina sem Tampa com Acabamento Scotch Brite Base e Aro em Polipropileno 50 L - Aço Inox AISI 430 - Altura 62,1 cm - Comprimento 37,5 cm - Largura 37,5 cm - Cód. 94539002	E01	Telas Tec - Tela Elétrica Tensionada TET16 - 4,06 x 2,28 (184") Formato HDTV 16x9	
2	Granito Branco Siena Polido	2	Drywall - Pintura Acrílica cor Suvini Inverno Seco	B02	Granito Branco Siena - espessura 2cm - 2,65x0,60x0,78	Banheiro Feminino - Térreo	ME02	Docul - Torneira para Lavatório de Mesa - Pressmatic Benefit Cód. 00490706 - Bitola: 1/2"	AC02	Premisse - Dispenser Urban com reservatório para abastecer (sabonete líquido) 800ml - Black & White - Com chave de segurança - Cód.: C19184	E04	Sanitas - Maca para massagem e exames clínicos com armário	
3	Granito Preto São Gabriel Flameado	3	Pintura Acrílica cor Suvini Inverno Seco	B03	Granito Branco Siena - espessura 2cm - 1,65x0,60x0,78	Banheiro Masculino - Térreo	ME03	Docul - Barra de Apoio 80 cm - Cód. 00446416	AC03	Premisse - Dispenser múltiplo para papel higiênico rolo (300/500m) ou papel toalha interfolha - Black & White - Com chave de segurança - Cód.: C19287	E05	Escotilhado em Sistema Hidromodular, composto por Módulo Nuvem 7 cm de altura, Módulo Galocha 5 cm de altura e cobertura vegetalada em grama. Reserva de água de até 500m³.	
4	Granito Preto São Gabriel Flameado - Placas 90x90 cm	4	Pintura Acrílica cor Suvini Elefante	B04	Granito Branco Siena - espessura 2cm - 3,90x0,60x0,90	DML - Térreo	ME04	Docul - Torneira para Lavatório de Parede - Lógica - Cód. 00348506	AC04	Espelho 0,60x1,40 m (comprimento x altura) com borda bisoté de 30 mm	E06	Tigre - Caixa D'água de polietileno de média densidade - Capacidade de 5000 litros	
5	Lafarge - Concreto Usinado Antiderrapante	5	Revestimento Portobello Cetim Branco 30x60cm - Do piso ao teto	B05	Granito Branco Siena - espessura 2cm - 2,50x0,60x0,90	Copa - 2º Pavimento	ME05	Docul - Torneira metálica de mesa - Bica Alta - Gall - Cód. 00801306	AC05	Espelho 0,60x1,20x0,90 m (comprimento x altura x peitoril) com borda bisoté de 30 mm			
6	Lafarge - Concreto drenante Hydromedia - Cor Cinza Claro	6	Diviflex - Divisória Articulada Acústica DURALIFE 110mm	B06	Granito Branco Siena - espessura 2cm - 2,40x0,60x0,90	Copa - 3º Pavimento							
7	Lafarge - Concreto Usinado Antiderrapante		OBS: Paredes externas e muros: Pintura Acrílica cor Suvini Elefante. Volume fachadas posteriores: Pintura Acrílica cor Suvini Cinza Fechado	B07	Granito Branco Siena - espessura 2cm - 1,70x0,50x0,78	Banheiro - 2º, 3º, 4º Pavimentos							
8	Porcelanato Eliane Munari Branco - 90x90 cm - Acetinado - Classificação LD - junta de assentamento 2mm		TETO	B08	Granito Branco Siena - espessura 2cm - 4,00x0,60x0,90	Copa - 3º Pavimento							
9	Porcelanato Eliane Munari Branco - 90x90 cm - Porcelanato Esmaltado com Superfície Resistente ao Escorregamento - Classificação LE - junta de assentamento 2mm	1	Laje de Concreto com forro de gesso acartonado - Pintura Acrílica cor Suvini Branco Gelo	B09	Granito Branco Siena - espessura 2cm - 0,50x0,50x0,90 / 2,00x0,60x0,90	DML - 4º Pavimento							
		2	Laje de Concreto - Pintura Acrílica cor Suvini Branco Gelo										
		3	Forro com tratamento acústico										
		4	Cobertura de Vidro com Estrutura Metálica										

NOTAS		DOCUMENTOS DE REFERÊNCIA		REVISÕES		ESCALA		Nº CONTRATADA		Nº INPREV		PRANCHA		REVISÃO	
1.	Medidas em metros						1:50	001-10A4-18-PAE			26	66	0		
2.	Conferir medidas in loco														
3.	Reboco paredes externas de cimento														
4.	Reboco paredes internas de gesso														

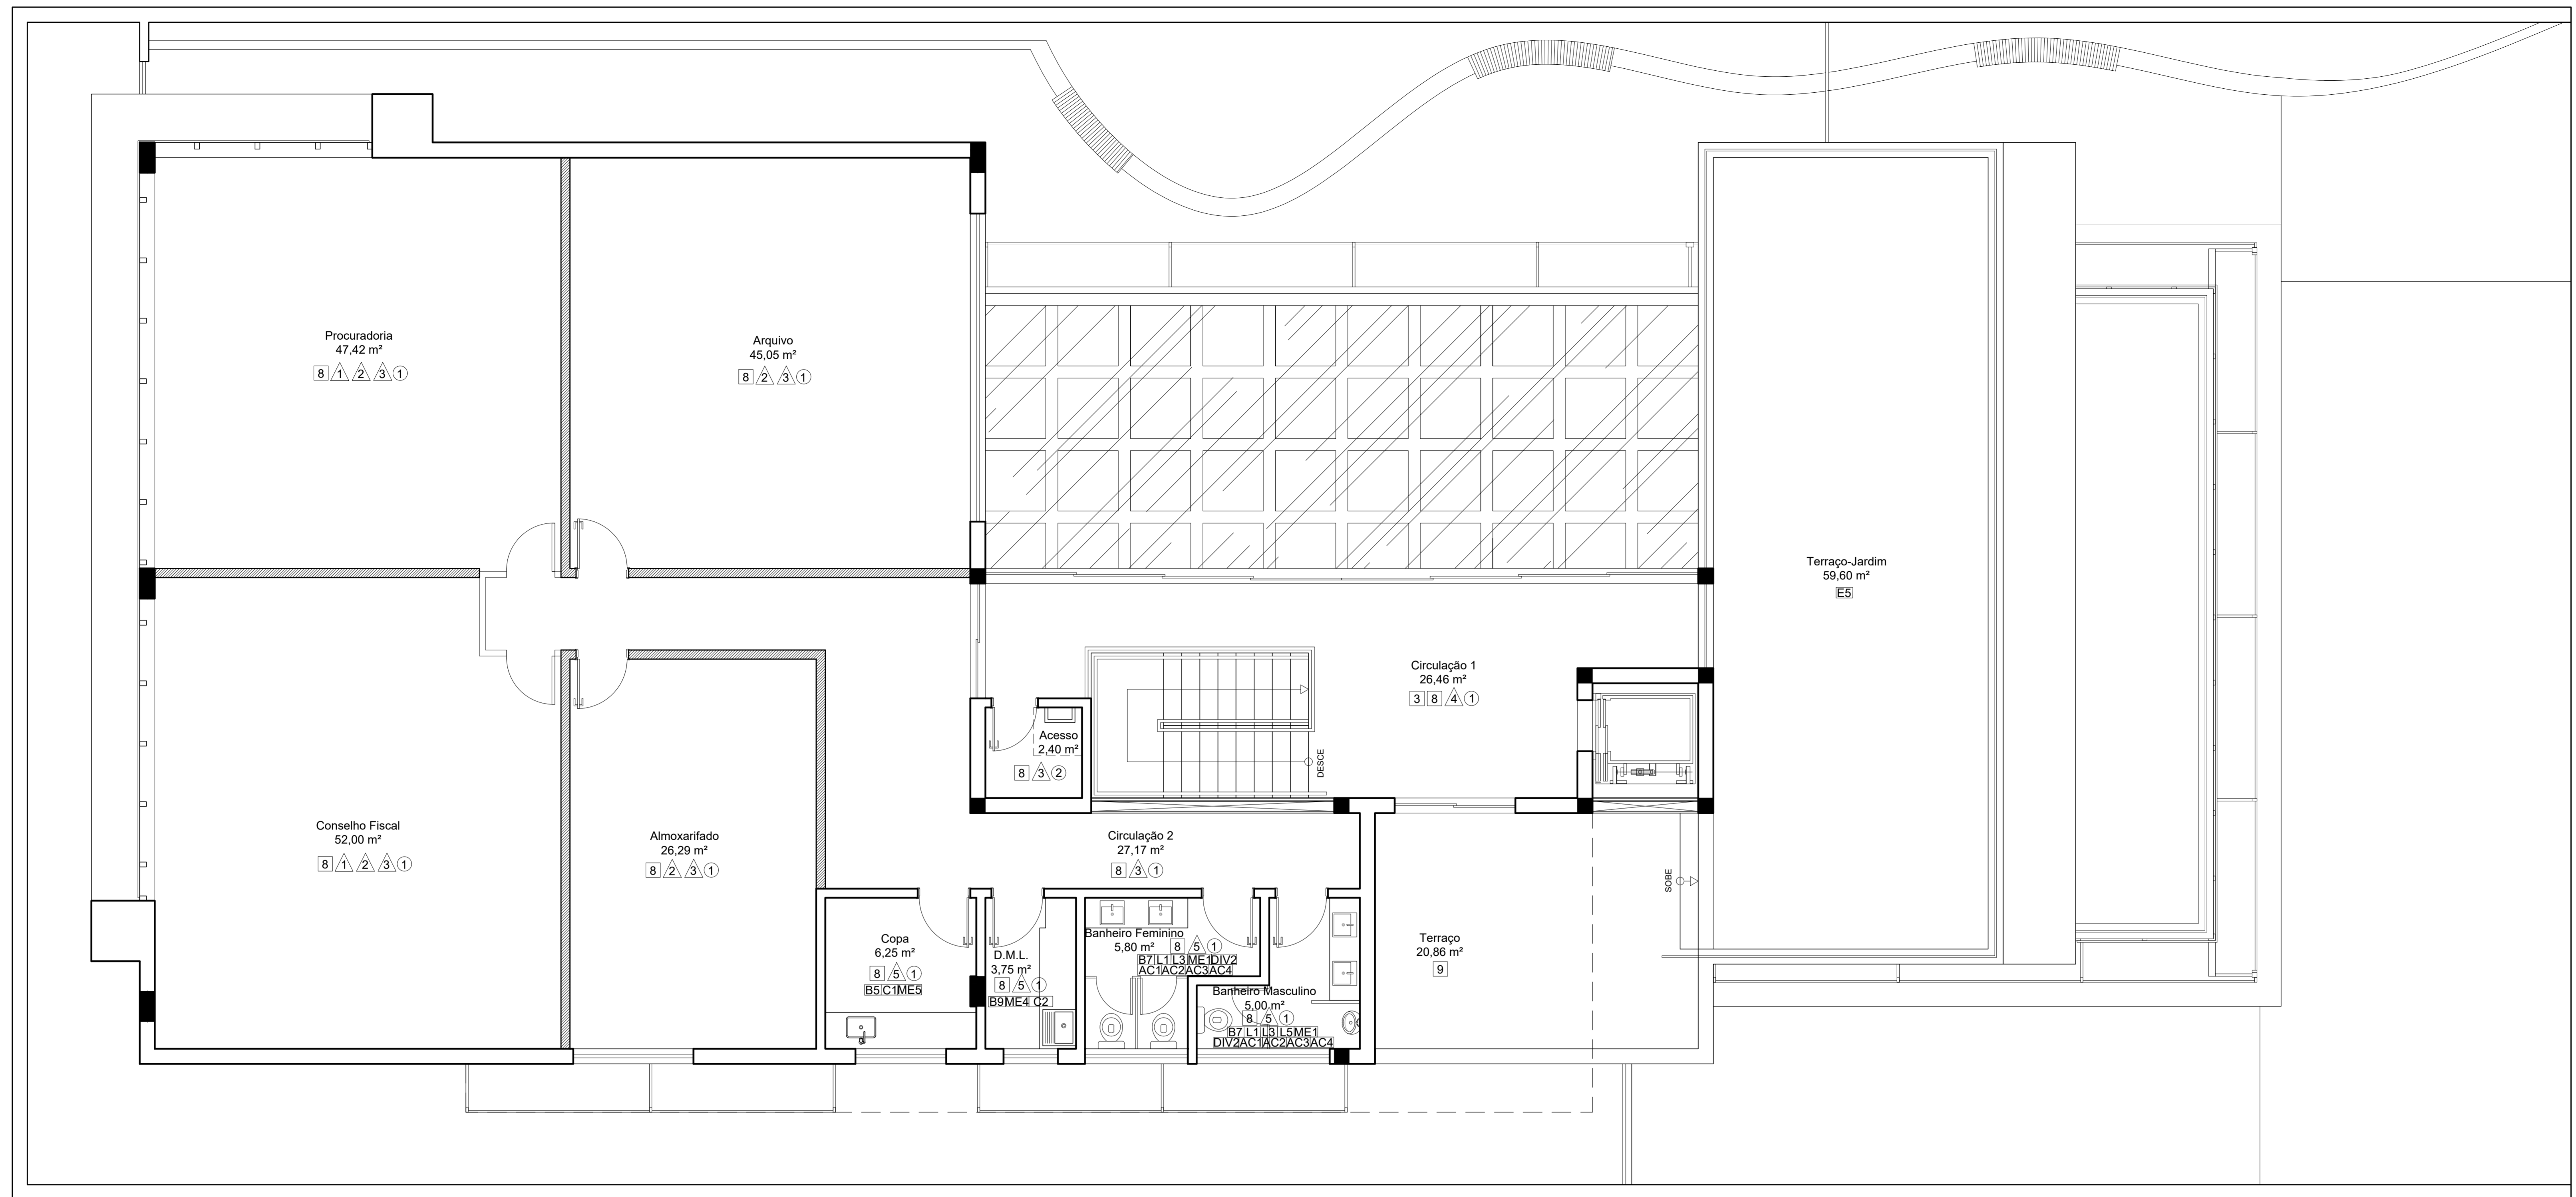

PLANTA - ESPECIFICAÇÕES

4º Pavimento
esc.: 1:50

ESPECIFICAÇÕES		PAREDES		BANCADAS - B (CxLxA m²)		AMBIENTE		METAIS - ME		ACESSÓRIOS - AC		EQUIPAMENTOS - E	
PISO		PAREDES		BANCADAS - B (CxLxA m²)		AMBIENTE		METAIS - ME		ACESSÓRIOS - AC		EQUIPAMENTOS - E	
1	Gramma	1	Divisória de Vidro	B01	Granito Branco Siena - espessura 2cm - 2,05x0,60x0,90 / 3,35x0,60x0,90	Copa - Térreo	ME01	Docel - Torneira para Lavatório de Mesa - Bica Alta 90° - Fechamento automático - Lógica Matic - Bitola: 1/2"	AC01	Lixeira Inox Tramontina sem Tampa com Acabamento Scotch Brite Base e Aro em Polipropileno 50 L - Aço Inox AISI 430 - Altura 62,1 cm - Comprimento 37,5 cm - Largura 37,5 cm - Cód. 94539002	E01	Telas Tec - Tela Elétrica Tensionada TET16 - 4,06 x 2,28 (184") Formato HDTV 16x9	
2	Granito Branco Siena Polido	2	Drywall - Pintura Acrílica cor Suvini Inverno Seco	B02	Granito Branco Siena - espessura 2cm - 2,65x0,60x0,78	Banheiro Feminino - Térreo	ME02	Docel - Torneira para Lavatório de Mesa - Pressmatic Benefit Cód. 00490706 - Bitola: 1/2"	AC02	Premisse - Dispenser Urban com reservatório para abastecer (sabonete líquido) 800ml - Black & White - Com chave de segurança - Cód.: C19184	E04	Sanitas - Maca para massagem e exames clínicos com armário	
3	Granito Preto São Gabriel Flameado	3	Pintura Acrílica cor Suvini Inverno Seco	B03	Granito Branco Siena - espessura 2cm - 1,65x0,60x0,78	Banheiro Masculino - Térreo	ME03	Docel - Barra de Apoio 80 cm - Cód. 00446416	AC03	Premisse - Dispenser múltiplo para papel higiênico rolo (300/500m) ou papel toalha interfolha - Black & White - Com chave de segurança - Cód.: C19287	E05	Escotilhado em Sistema Hidromodular, composto por Módulo Nuvem 7 cm de altura, Módulo Galocha 5 cm de altura e cobertura vegetalada em grama. Reserva de água de até 500m³.	
4	Granito Preto São Gabriel Flameado - Placas 90x90 cm	4	Pintura Acrílica cor Suvini Elefante	B04	Granito Branco Siena - espessura 2cm - 3,90x0,60x0,90	D.M.L. - Térreo	ME04	Docel - Torneira para Lavatório de Parede - Lógica - Cód. 00348506	AC04	Espelho 0,60x1,40 m (comprimento x altura) com borda bisotê de 30 mm	E06	Tigre - Caixa D'água de polietileno de média densidade - Capacidade de 5000 litros	
5	Lafarge - Concreto Usinado Antiderrapante	5	Revestimento Portobello Celim Branco 30x60cm - Do piso ao teto	B05	Granito Branco Siena - espessura 2cm - 2,50x0,60x0,90	D.M.L. - 2º, 3º Pav/ Copa - 4º Pav.	ME05	Docel - Torneira metálica de mesa - Bica Alta - Gall - Cód. 00801306	AC05	Espelho 0,60x1,20x0,90 m (comprimento x altura x peitoril) com borda bisotê de 30 mm	LOUÇAS - L		
6	Lafarge - Concreto Usinado Antiderrapante	6	Diviflex - Divisória Articulada Acústica DURALIFE 110mm	B06	Granito Branco Siena - espessura 2cm - 2,40x0,60x0,90	Copa - 2º Pavimento	DIVISÓRIAS - DIV		C01	Tramontina - Cuba Aço Inox Alto Brilho - 47x30 cm - Cód. 94022205	L01	Deca - Cuba de Apoio Redonda L.155.17 - 35 cm - Cor Branco	
7	Lafarge - Concreto drenante Hydromedia - Cor Cinza Claro	OBS: Paredes externas e muros: Pintura Acrílica cor Suvini Elefante. Volume fachadas posteriores: Pintura Acrílica cor Suvini Cinza Fechado		B07	Granito Branco Siena - espessura 2cm - 1,70x0,50x0,78	Banheiro - 2º, 3º, 4º Pavimentos	DIV01	Neccom - Novo Alcoplac Cristal - Revestimento Formica Teka-Provence M884 - Portas em vidro cristal temperado de 8mm de espessura com serigrafia plena na cor branca opaca - Fechadura Universal tipo tarjeta livre/ocupado com o corpo em nylon reforçado com fibra de vidro	C02	Tramontina - Tanque de encaixe de 30L em aço inox polido 50x40 cm - Cód. 94400407	L03	Deca - Caixa acoplada Monte Carlo CD.01.17 - Cor Branco	
8	Laje impermeabilizada com contrapiso de Concreto Antiderrapante	TETO		B08	Granito Branco Siena - espessura 2cm - 4,00x0,60x0,90	Copa - 3º Pavimento	DIV02	Cabines com divisórias em Granito Branco Siena 2cm com Portas em MDF laminado estrutural - Revestimento Formica Teka-Provence M884	L04	Deca - Lavatório de canto - Izy - L.101.17 - Comprimento 33 cm - Largura 41 cm - Altura 15 cm - Cor Branco	L05	Deca - Miclório Individual M7.15.17 - Loupa - Cor Branco - 53,5x32x27 cm	
9	Porcelanato Eliane Munari Branco - 90x90 cm - Acetinado - Classificação LD - junta de assentamento 2mm	1	Laje de Concreto com forro de gesso acartonado - Pintura Acrílica cor Suvini Branco Gelo	B09	Granito Branco Siena - espessura 2cm - 0,50x0,50x0,90 / 2,00x0,60x0,90	D.M.L. - 4º Pavimento							
		2	Laje de Concreto - Pintura Acrílica cor Suvini Branco Gelo	OBS: * Altura do topo da bancada em relação ao piso acabado									
		3	Forro com tratamento acústico										
		4	Cobertura de Vidro com Estrutura Metálica										

NOTAS

- Medidas em metros
- Conferir medidas in loco
- Reboco paredes externas de cimento
- Reboco paredes internas de gesso

DOCUMENTOS DE REFERÊNCIA

REV.	T.E.	DESCRIÇÃO	PROJ.	DES.	VER.	APR.	DATA
0	A	EMISSÃO INICIAL					
REVISÕES							
T.E.	(A) PRELIMINAR	(C) PARA CONHECIMENTO	(E) PARA CONSTRUÇÃO	(G) CONFORME CONSTRUÍDO			
TIPO DE EMISSÃO	(B) PARA APROVAÇÃO	(D) PARA COTAÇÃO	(F) CONFORME COMPRADO	(H) CANCELADO			

INPREV
ARQUITETURA E CONSTRUÇÕES

CONTEMPLA
ARQUITETURA E CONSTRUÇÕES

PROJETO: INPREV - Instituto de Previdência dos Servidores Públicos de Varginha

PROJETO ARQUITETÔNICO EXECUTIVO


ÁREA TOTAL: 2015,22m² / ÁREA 4º PAVIMENTO: 292,04m²

PLANTA BAIXA 4º PAVIMENTO

ESPECIFICAÇÕES

ESCALA	Nº CONTRATADA	Nº INPREV	PRANCHA	REVISÃO
1:50	001-10A4-18-PAE		27 /66	0

FORMATO: 10A4

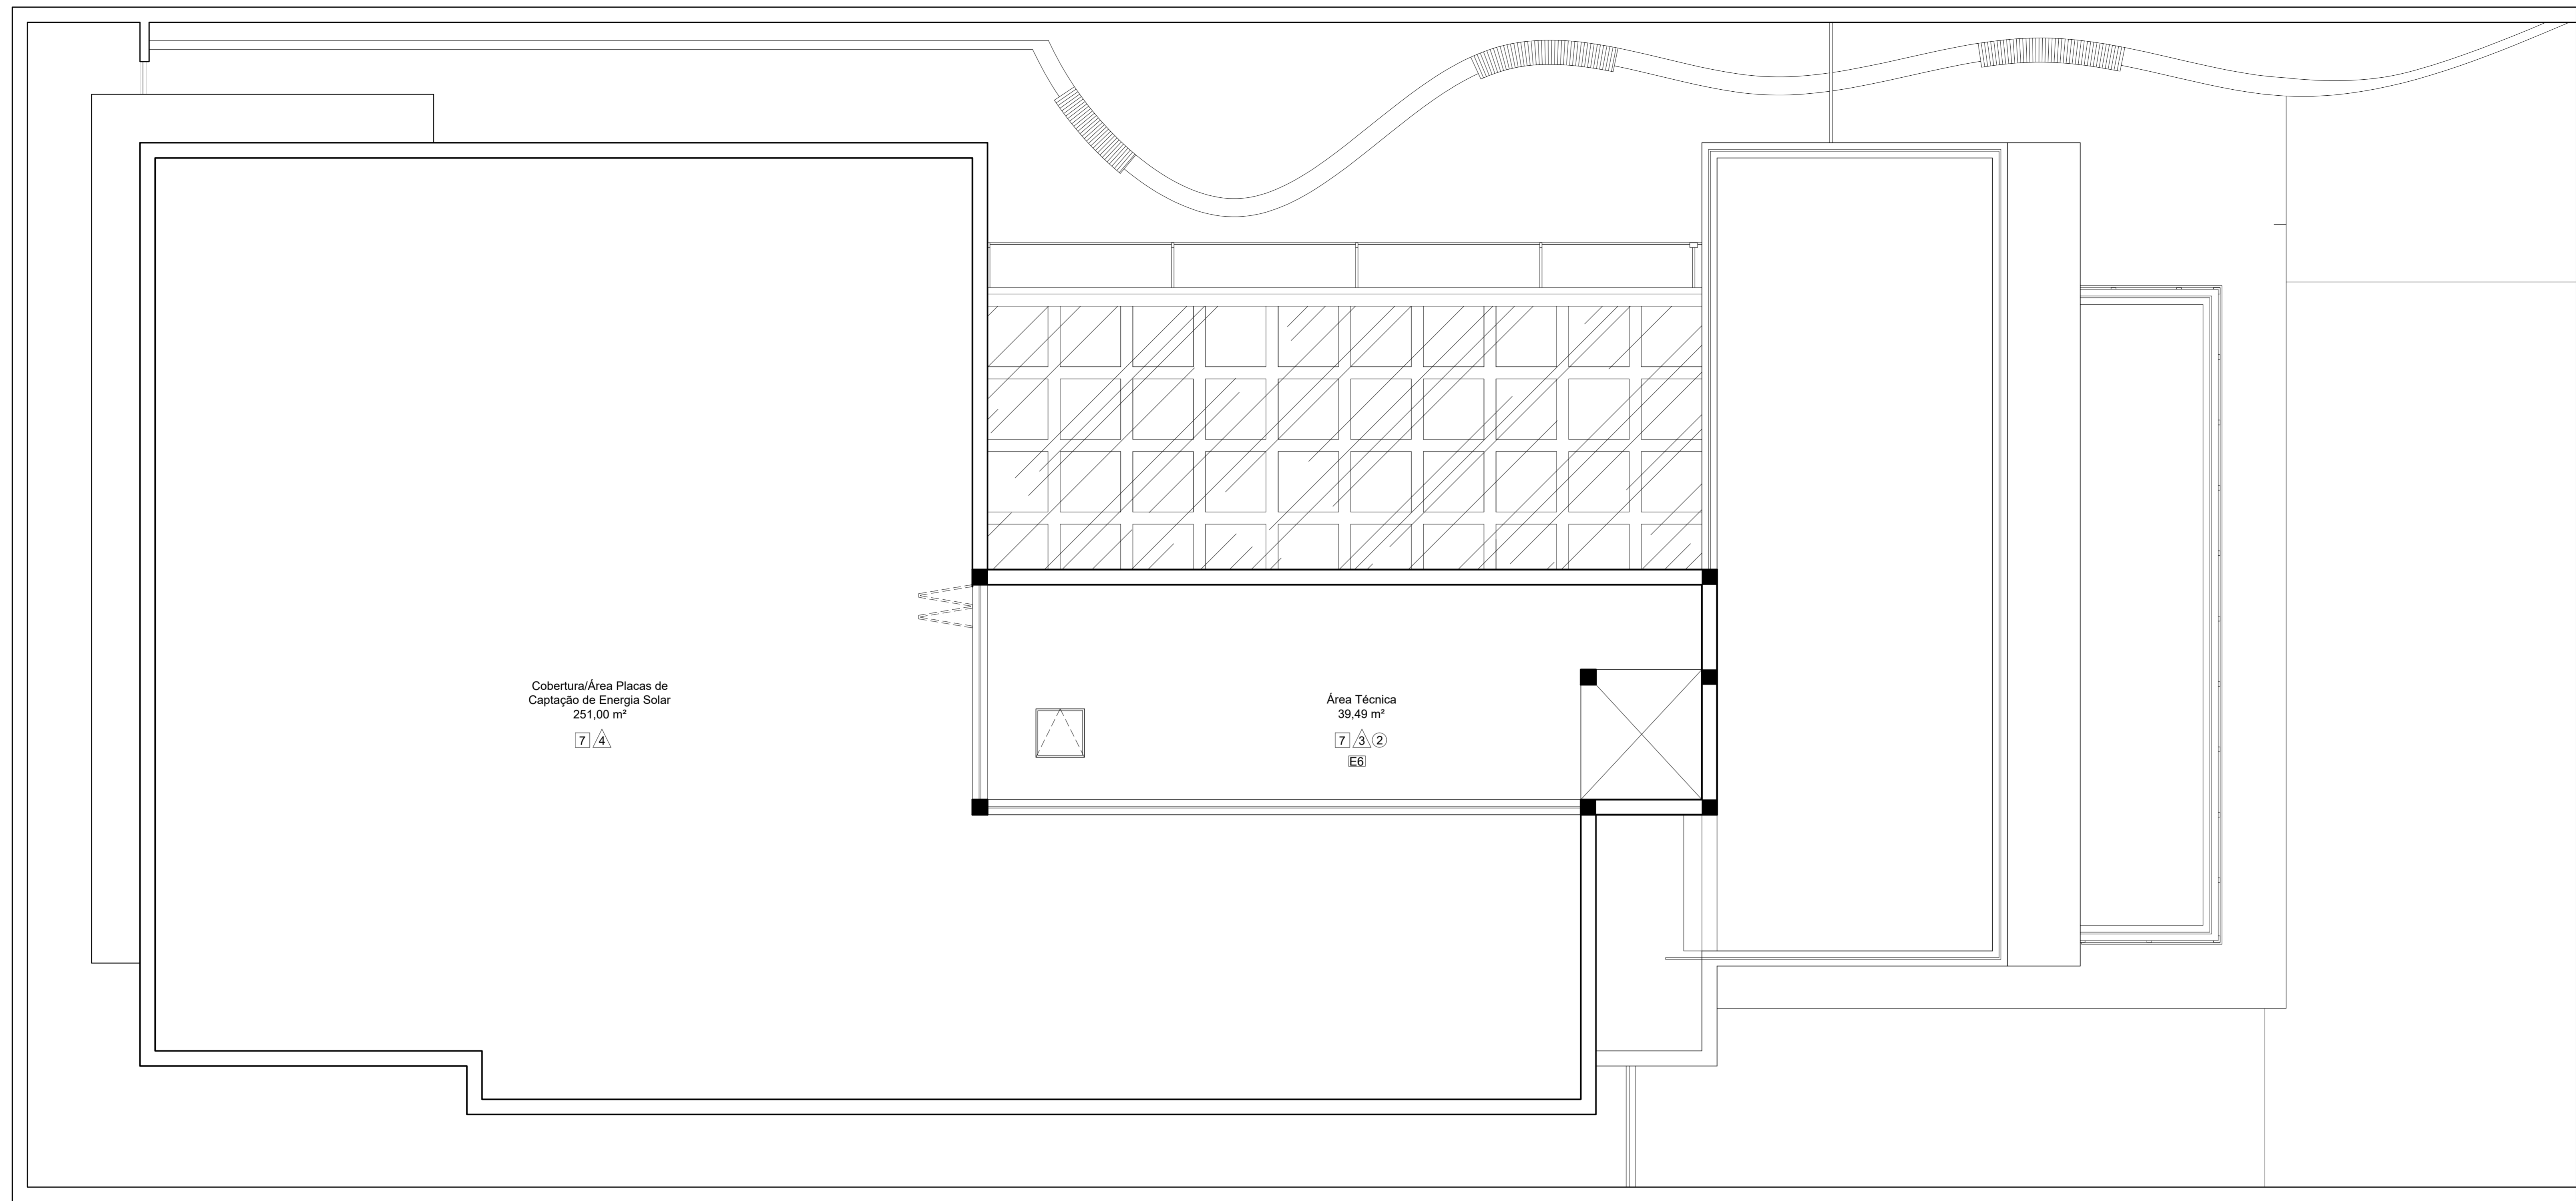

PLANTA - ESPECIFICAÇÕES

Cobertura/Área Técnica
esc.: 1:50

ESPECIFICAÇÕES	PAREDES	BANCADAS - B (CxLxA m*)	AMBIENTE	METAIS - ME	ACESSÓRIOS - AC	EQUIPAMENTOS - E
PISO	1 Divisória de Vidro	B01 Granito Branco Siena - espessura 2cm - 2,05x0,60x0,90 / 3,35x0,60x0,90	Copa - Térreo	ME01 Docel - Torneira para Lavatório de Mesa - Bica Alta 90° - Fechamento automático - Lógica Matic - Bitola: 1/2"	AC01 Lixeira Inox Tramontina sem Tampa com Acabamento Scotch Brite Base e Aro em Polipropileno 50 L - Aço Inox AISI 430 - Altura 62,1 cm - Comprimento 37,5 cm - Largura 37,5 cm - Cód. 94539002	E01 Telas Tec - Tela Elétrica Tensionada TET16 - 4,06 x 2,28 (184") Formato HDTV 16x9
1 Grama	2 Drywall - Pintura Acrílica cor Suviniil Inverno Seco	B02 Granito Branco Siena - espessura 2cm - 2,65x0,60x0,78	Banheiro Feminino - Térreo	ME02 Docel - Torneira para Lavatório de Mesa - Pressmatic Benefit Cód. 00490706 - Bitola: 1/2"	AC02 Premisse - Dispenser Urban com reservatório para abastecer (sabonete líquido) 800ml - Black & White - Com chave de segurança - Cód.: C19184	E04 Sanitas - Maca para massagem e exames clínicos com armário
2 Granito Branco Siena Polido	3 Pintura Acrílica cor Suviniil Inverno Seco	B03 Granito Branco Siena - espessura 2cm - 1,65x0,60x0,78	Banheiro Masculino - Térreo	ME03 Docel - Barra de Apoio 80 cm - Cód. 00446416	AC03 Premisse - Dispenser múltiplo para papel higiênico rolo (300/500m) ou papel toalha interfolha - Black & White - Com chave de segurança - Cód.: C19297	E05 Escotilhado em Sistema Hidromodular, composto por Módulo Nuvem 7 cm de altura, Módulo Galocha 5 cm de altura e cobertura vegetalada em grama. Reserva de água de até 500m³.
3 Granito Preto São Gabriel Flameado	4 Pintura Acrílica cor Suviniil Elefante	B04 Granito Branco Siena - espessura 2cm - 3,90x0,60x0,90	DML - Térreo	ME04 Docel - Torneira para Lavatório de Parede - Lógica - Cód. 00348506	AC04 Espelho 0,60x1,40 m (comprimento x altura) com borda bisotê de 30 mm	E06 Tigre - Caixa D'água de polietileno de média densidade - Capacidade de 5000 litros
4 Granito Preto São Gabriel Flameado - Placas 90x90 cm	5 Revestimento Portobello Cetim Branco 30x60cm - Do piso ao teto	B05 Granito Branco Siena - espessura 2cm - 2,50x0,60x0,90	DML - 2°, 3° Pav/ Copa - 4° Pav.	ME05 Docel - Torneira metálica de mesa - Bica Alta - Gall - Cód. 00801306	AC05 Espelho 0,60x1,20x0,90 m (comprimento x altura x peitoril) com borda bisotê de 30 mm	LOUÇAS - L
5 Lafarge - Concreto Usinado Antiderrapante	6 Diviflex - Divisória Articulada Acústica DURALIFE 110mm	B06 Granito Branco Siena - espessura 2cm - 2,40x0,60x0,90	Copa - 2° Pavimento	DIVISÓRIAS - DIV	C01 Tramontina - Cuba Aço Inox Alto Brilho - 47x30 cm - Cód. 94022205	L01 Deca - Cuba de Apoio Redonda L.155.17 - 35 cm - Cor Branco
6 Lafarge - Concreto drenante Hydromedia - Cor Cinza Claro	OBS: Paredes externas e muros: Pintura Acrílica cor Suviniil Elefante. Volume fachadas posteriores: Pintura Acrílica cor Suviniil Cinza Fechado	B07 Granito Branco Siena - espessura 2cm - 1,70x0,50x0,78	Banheiro - 2°, 3°, 4° Pavimentos	DIV01 Nocom - Novo Alcoplac Cristal - Revestimento Formica Teka-Provence M884 - Portas em vidro cristal temperado de 8mm de espessura com serigrafia plena na cor branca opaca - Fechadura Universal tipo tarjeta livre/ocupado com o corpo em nylon reforçado com fibra de vidro	C02 Tramontina - Tanque de encaixe de 30L em aço inox polido 50x40 cm - Cód. 94400407	L03 Deca - Caixa acoplada Monte Carlo CD.01.17 - Cor Branco
7 Laje impermeabilizada com contrapiso de Concreto Antiderrapante	TETO	B08 Granito Branco Siena - espessura 2cm - 4,00x0,60x0,90	Copa - 3° Pavimento	DIV02 Cabines com divisórias em Granito Branco Siena 2cm com Portas em MDF laminado estrutural - Revestimento Formica Teka-Provence M884		L04 Deca - Lavatório de canto - Izy - L.101.17 - Comprimento 33 cm - Largura 41 cm - Atura 15 cm - Cor Branco
8 Porcelanato Eliane Munari Branco - 90x90 cm - Acetinado - Classificação LD - junta de assentamento 2mm	1 Laje de Concreto com forro de gesso acartonado - Pintura Acrílica cor Suviniil Branco Gelo	B09 Granito Branco Siena - espessura 2cm - 0,50x0,50x0,90 / 2,00x0,60x0,90	DML - 4° Pavimento			L05 Deca - Miclório Individual M7.15.17 - Loupa - Cor Branco - 53,5x32x27 cm
9 Porcelanato Eliane Munari Branco - 90x90 cm - Porcelanato Esmaltado com Superfície Resistente ao Escorregamento - Classificação LE - junta de assentamento 2mm	2 Laje de Concreto - Pintura Acrílica cor Suviniil Branco Gelo	OBS: * Altura do topo da bancada em relação ao piso acabado				
	3 Forro com tratamento acústico					
	4 Cobertura de Vidro com Estrutura Metálica					

NOTAS

- Medidas em metros
- Conferir medidas in loco
- Reboco paredes externas de cimento
- Reboco paredes internas de gesso

DOCUMENTOS DE REFERÊNCIA

REV.	T.E.	DATA	DESCRIÇÃO	PROJ.	DES.	VER.	APR.	DATA
0	A		EMISSÃO INICIAL					
REVISÕES								
T.E.	(A) PRELIMINAR	(C) PARA CONHECIMENTO	(E) PARA CONSTRUÇÃO	(G) CONFORME CONSTRUÍDO				
TIPO DE EMISSÃO	(B) PARA APROVAÇÃO	(D) PARA COTAÇÃO	(F) CONFORME COMPRADO	(H) CANCELADO				

INPREV ARQUITETURA E CONSTRUÇÕES		CONTEMPLA ARQUITETURA E CONSTRUÇÕES	
PROJETO INPREV - Instituto de Previdência dos Servidores Públicos de Varginha			
PROJETO ARQUITETÔNICO EXECUTIVO ÁREA TOTAL: 2015,22m² / ÁREA TÉCNICA: 49,81m² PLANTA BAIXA ÁREA TÉCNICA ESPECIFICAÇÕES			
ESCALA 1:50	Nº CONTRATADA 001-10A4-18-PAE	Nº INPREV	PRANCHA / REVISÃO 28 / 66 0