

**LEGENDA ILUMINAÇÃO**

	Stella Arandela Licht STH7700/40 ou similar		Stella Painel Slim STH7958/40 62x62 cm ou similar
	Stella Arandela Effekt 2 fachos abertos STH6731/30 ou similar		Embutido direcionável Stella Square AR111 STH 8935BR com lâmpada Stella AR111 24° STH6444/27 ou similar
	Stella Painel STH8953Q/40 22,5x22,5cm ou similar		Embutido Direcionável Stella Square MR16 STH8915BR com lâmpada Stella GU10 Dicroica STH6525/30 ou similar
	Stella Painel TH8954Q/40 30x30cm ou similar		Stella Focco Grid 12° Embutido de Solo com Grade Antifusante STH8717/30 ou similar
	Stella Painel Slim Sobrepor STH7967/40 40x40 cm ou similar		Stella Tubular T8 120cm STH7617/40 ou similar
	Stella Spot AR111 GU10 Com Canopla SD1560PTO com lâmpada Stella AR111 24° STH6444/27		

**NOTAS**

- Medidas em metros
- Conferir medidas in loco

**DOCUMENTOS DE REFERÊNCIA**

**PLANTA - ILUMINAÇÃO**

Subsolo  
esc.: 1:50



PROJETO  
INPREV - Instituto de Previdência dos Servidores Públicos de Varginha


PROJETO ARQUITETÔNICO EXECUTIVO  
ÁREA TOTAL: 2015,22m² / ÁREA SUBSOLO: 491,90m²  
PLANTA BAIXA SUBSOLO  
LUMINOTÉCNICO

REV.	T.E.	DATA	PROJ.	DES.	VER.	APR.	DATA
0	A	EMISSÃO INICIAL					

**REVISÕES**

T.E.	(A) PRELIMINAR	(C) PARA CONHECIMENTO	(E) PARA CONSTRUÇÃO	(G) CONFORME CONSTRUÍDO
TIPO DE EMISSÃO	(B) PARA APROVAÇÃO	(D) PARA COTAÇÃO	(F) CONFORME COMPRADO	(H) CANCELADO

ESCALA 1:50	Nº CONTRATADA 001-10A4-18-PAL	Nº INPREV	PRANCHA 46/66	REVISÃO 0
----------------	----------------------------------	-----------	------------------	--------------

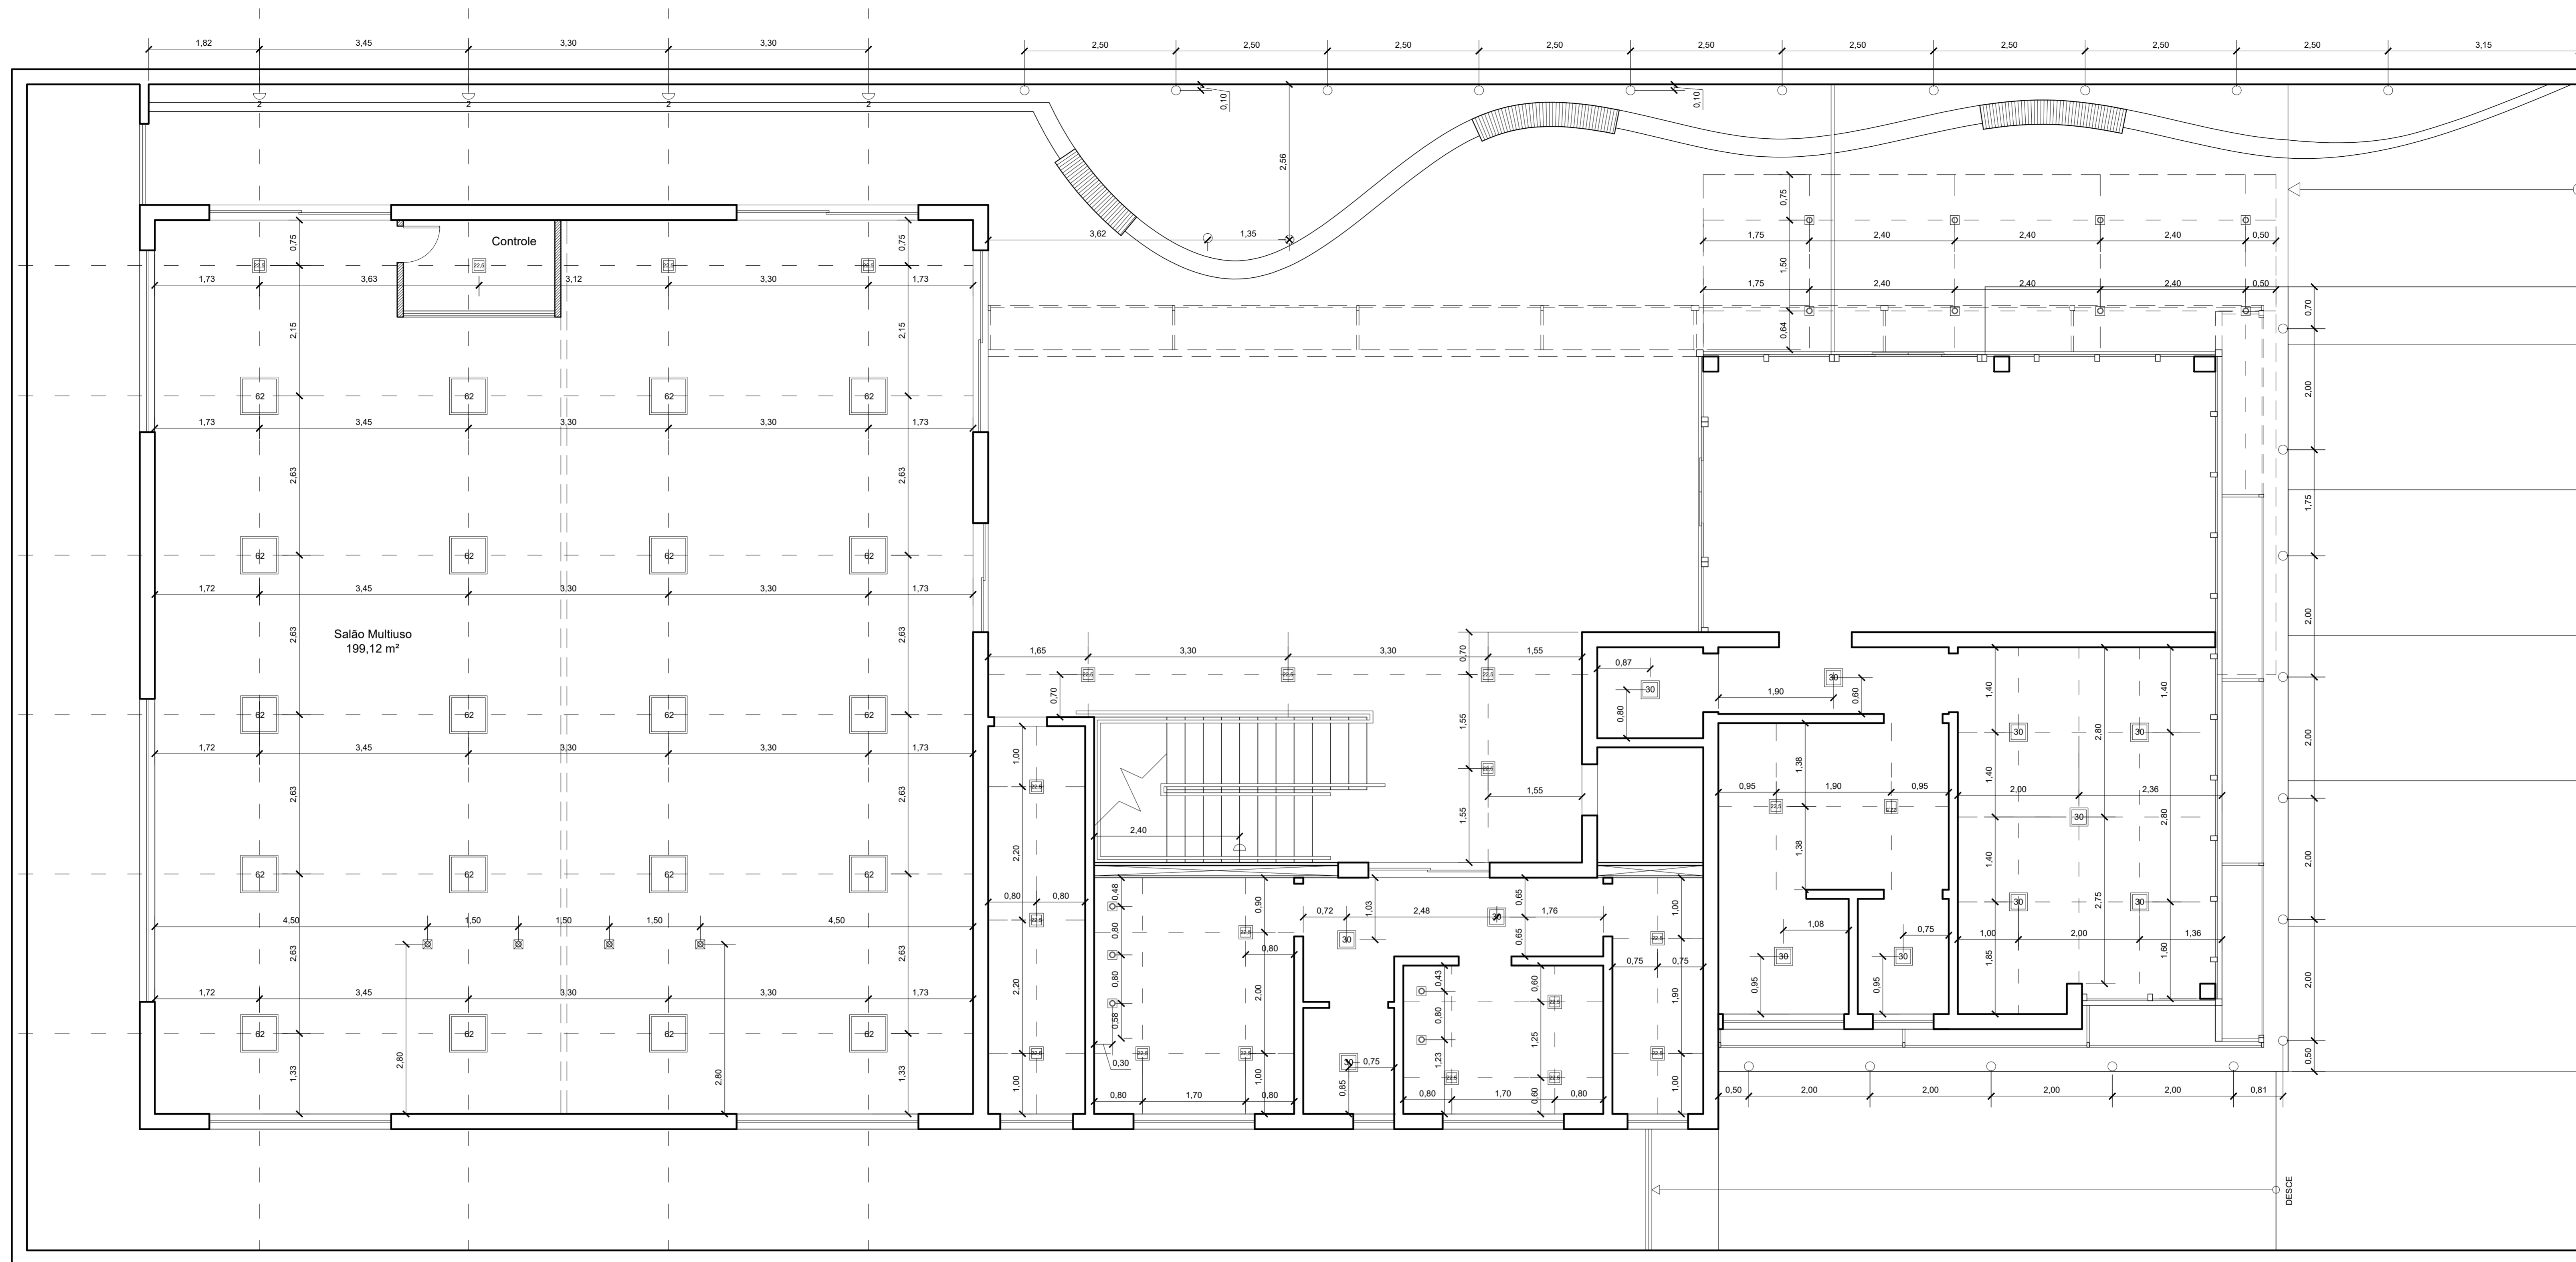

**LEGENDA ILUMINAÇÃO**

	Stella Arandela Licht STH7700/40 ou similar		Stella Painel Slim STH7958/40 62x62 cm ou similar
	Stella Arandela Effekt 2 fachos abertos STH6731/30 ou similar		Embutido direcionável Stella Square AR111 STH 8935BR com lâmpada Stella AR111 24° STH6444/27 ou similar
	Stella Painel STH8953Q/40 22,5x22,5cm ou similar		Embutido Direcionável Stella Square MR16 STH8915BR com lâmpada Stella GU10 Dicroica STH6525/30 ou similar
	Stella Painel TH8954Q/40 30x30cm ou similar		Stella Focco Grid 12° Embutido de Solo com Grade Antifusante STH8717/30 ou similar
	Stella Painel Slim Sobrepor STH7967/40 40x40 cm ou similar		Stella Tubular T8 120cm STH7617/40 ou similar
	Stella Spot AR111 GU10 Com Canopla SD1560PTO com lâmpada Stella AR111 24° STH6444/27		

**NOTAS**

- Medidas em metros
- Conferir medidas in loco

**DOCUMENTOS DE REFERÊNCIA**

**PLANTA - ILUMINAÇÃO**

Térreo  
esc.: 1:50




PROJETO INPREV - Instituto de Previdência dos Servidores Públicos de Varginha

PROJETO ARQUITETÔNICO EXECUTIVO  
ÁREA TOTAL: 2015,22m² / ÁREA TÉRREO: 442,92m²  
PLANTA BAIXA TÉRREO  
LUMINOTÉCNICO

REV.	T.E.	DESCRIÇÃO	PROJ.	DES.	VER.	FAC.	TRF.	FAC.	FAC.	17/10/18
0	A	EMISSÃO INICIAL								
<b>REVISÕES</b>										
T.E.	(A) PRELIMINAR	(C) PARA CONHECIMENTO	(E) PARA CONSTRUÇÃO	(G) CONFORME CONSTRUÍDO						
TIPO DE EMISSÃO	(B) PARA APROVAÇÃO	(D) PARA COTAÇÃO	(F) CONFORME COMPRADO	(H) CANCELADO						

ESCALA	Nº CONTRATADA	Nº INPREV	PRANCHA	REVISÃO
1:50	001-10A4-18-PAL		47 /66	0

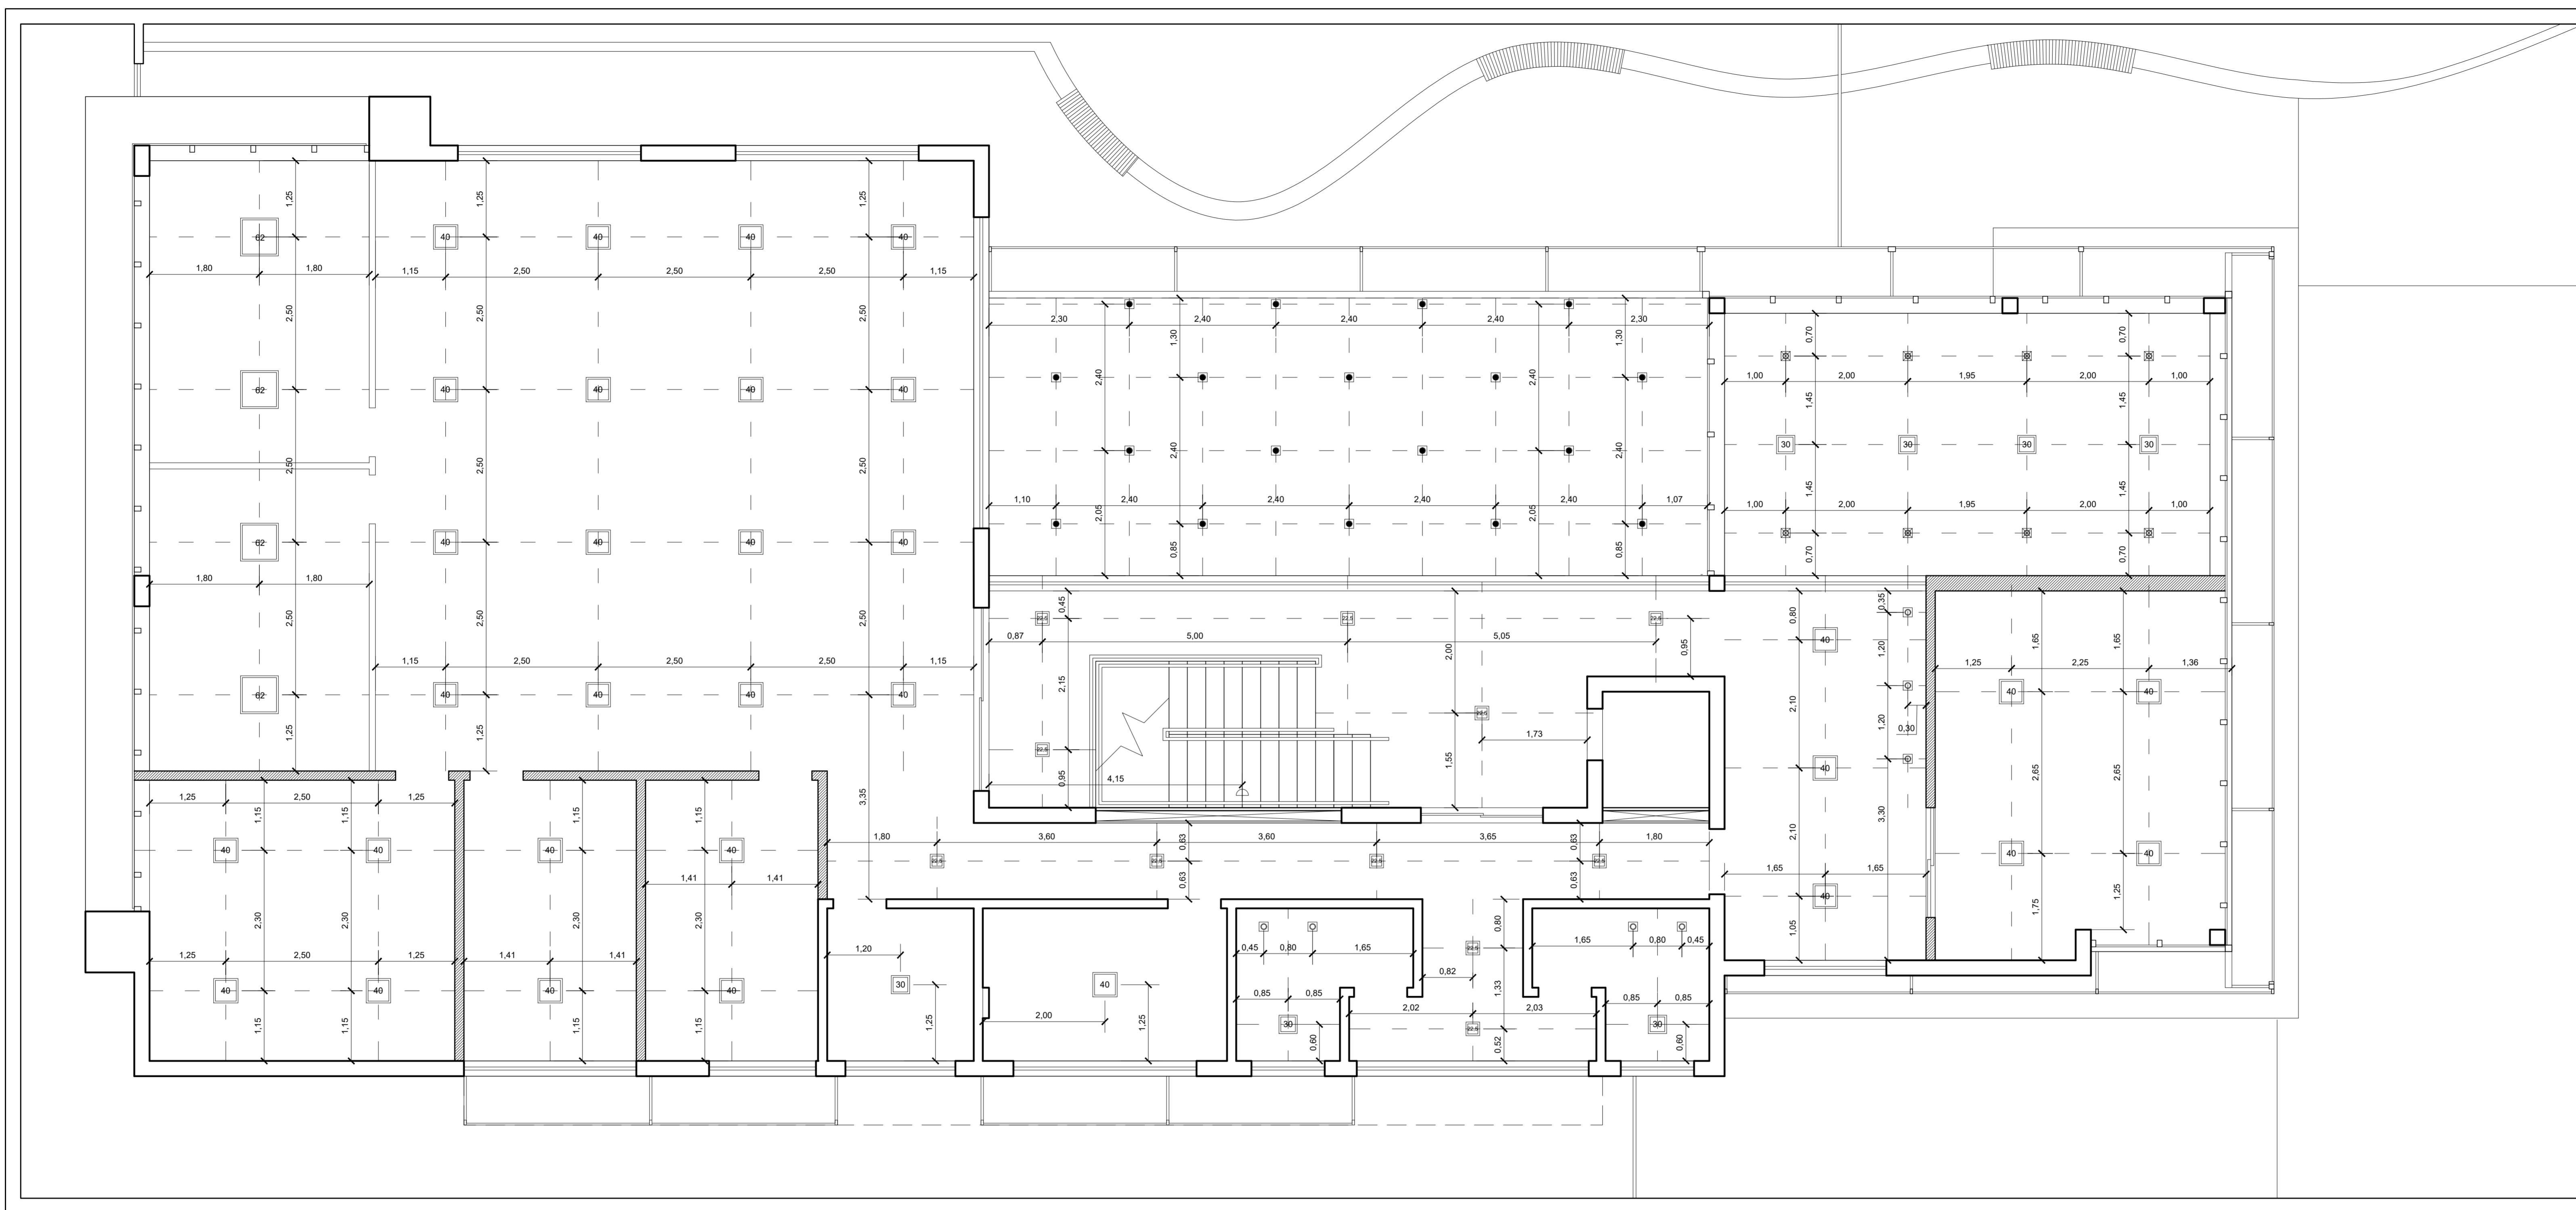

**LEGENDA ILUMINAÇÃO**

	Stella Arandela Licht STH7700/40 ou similar		Stella Painel Slim STH7958/40 62x62 cm ou similar
	Stella Arandela Effekt 2 fachos abertos STH6731/30 ou similar		Embutido direcionável Stella Square AR111 STH 8935BR com lâmpada Stella AR111 24° STH6444/27 ou similar
	Stella Painel STH8953Q/40 22,5x22,5cm ou similar		Embutido Direcionável Stella Square MR16 STH8915BR com lâmpada Stella GU10 Dicróica STH6525/30 ou similar
	Stella Painel TH8954Q/40 30x30cm ou similar		Stella Focco Grid 12° Embutido de Solo com Grade Antifusante STH8717/30 ou similar
	Stella Painel Slim Sobrepor STH7967/40 40x40 cm ou similar		Stella Tubular T8 120cm STH7617/40 ou similar
	Stella Spot AR111 GU10 Com Canopla SD1560PTO com lâmpada Stella AR111 24° STH6444/27		

**NOTAS**

- Medidas em metros
- Conferir medidas in loco

**DOCUMENTOS DE REFERÊNCIA**

**PLANTA - ILUMINAÇÃO**

2º Pavimento  
esc.: 1:50



PROJETO  
INPREV - Instituto de Previdência dos Servidores Públicos de Varginha


PROJETO ARQUITETÔNICO EXECUTIVO  
ÁREA TOTAL: 2015,22m² / ÁREA 2º PAVIMENTO: 351,87m²

PLANTA BAIXA 2º PAVIMENTO  
LUMINOTÉCNICO

REV.	T.E.	DESCRIÇÃO	PROJ.	DES.	VER.	APR.	DATA
0	A	EMISSÃO INICIAL					

REVISÕES									
T.E.	TIPO DE EMISSÃO	(A) PRELIMINAR	(B) PARA APROVAÇÃO	(C) PARA CONHECIMENTO	(D) PARA COTAÇÃO	(E) PARA CONSTRUÇÃO	(F) CONFORME COMPRADO	(G) CONFORME CONSTRUÍDO	(H) CANCELADO

ESCALA 1:50	Nº CONTRATADA 001-10A4-18-PAL	Nº INPREV	PRANCHA 48/66	REVISÃO 0
----------------	----------------------------------	-----------	------------------	--------------

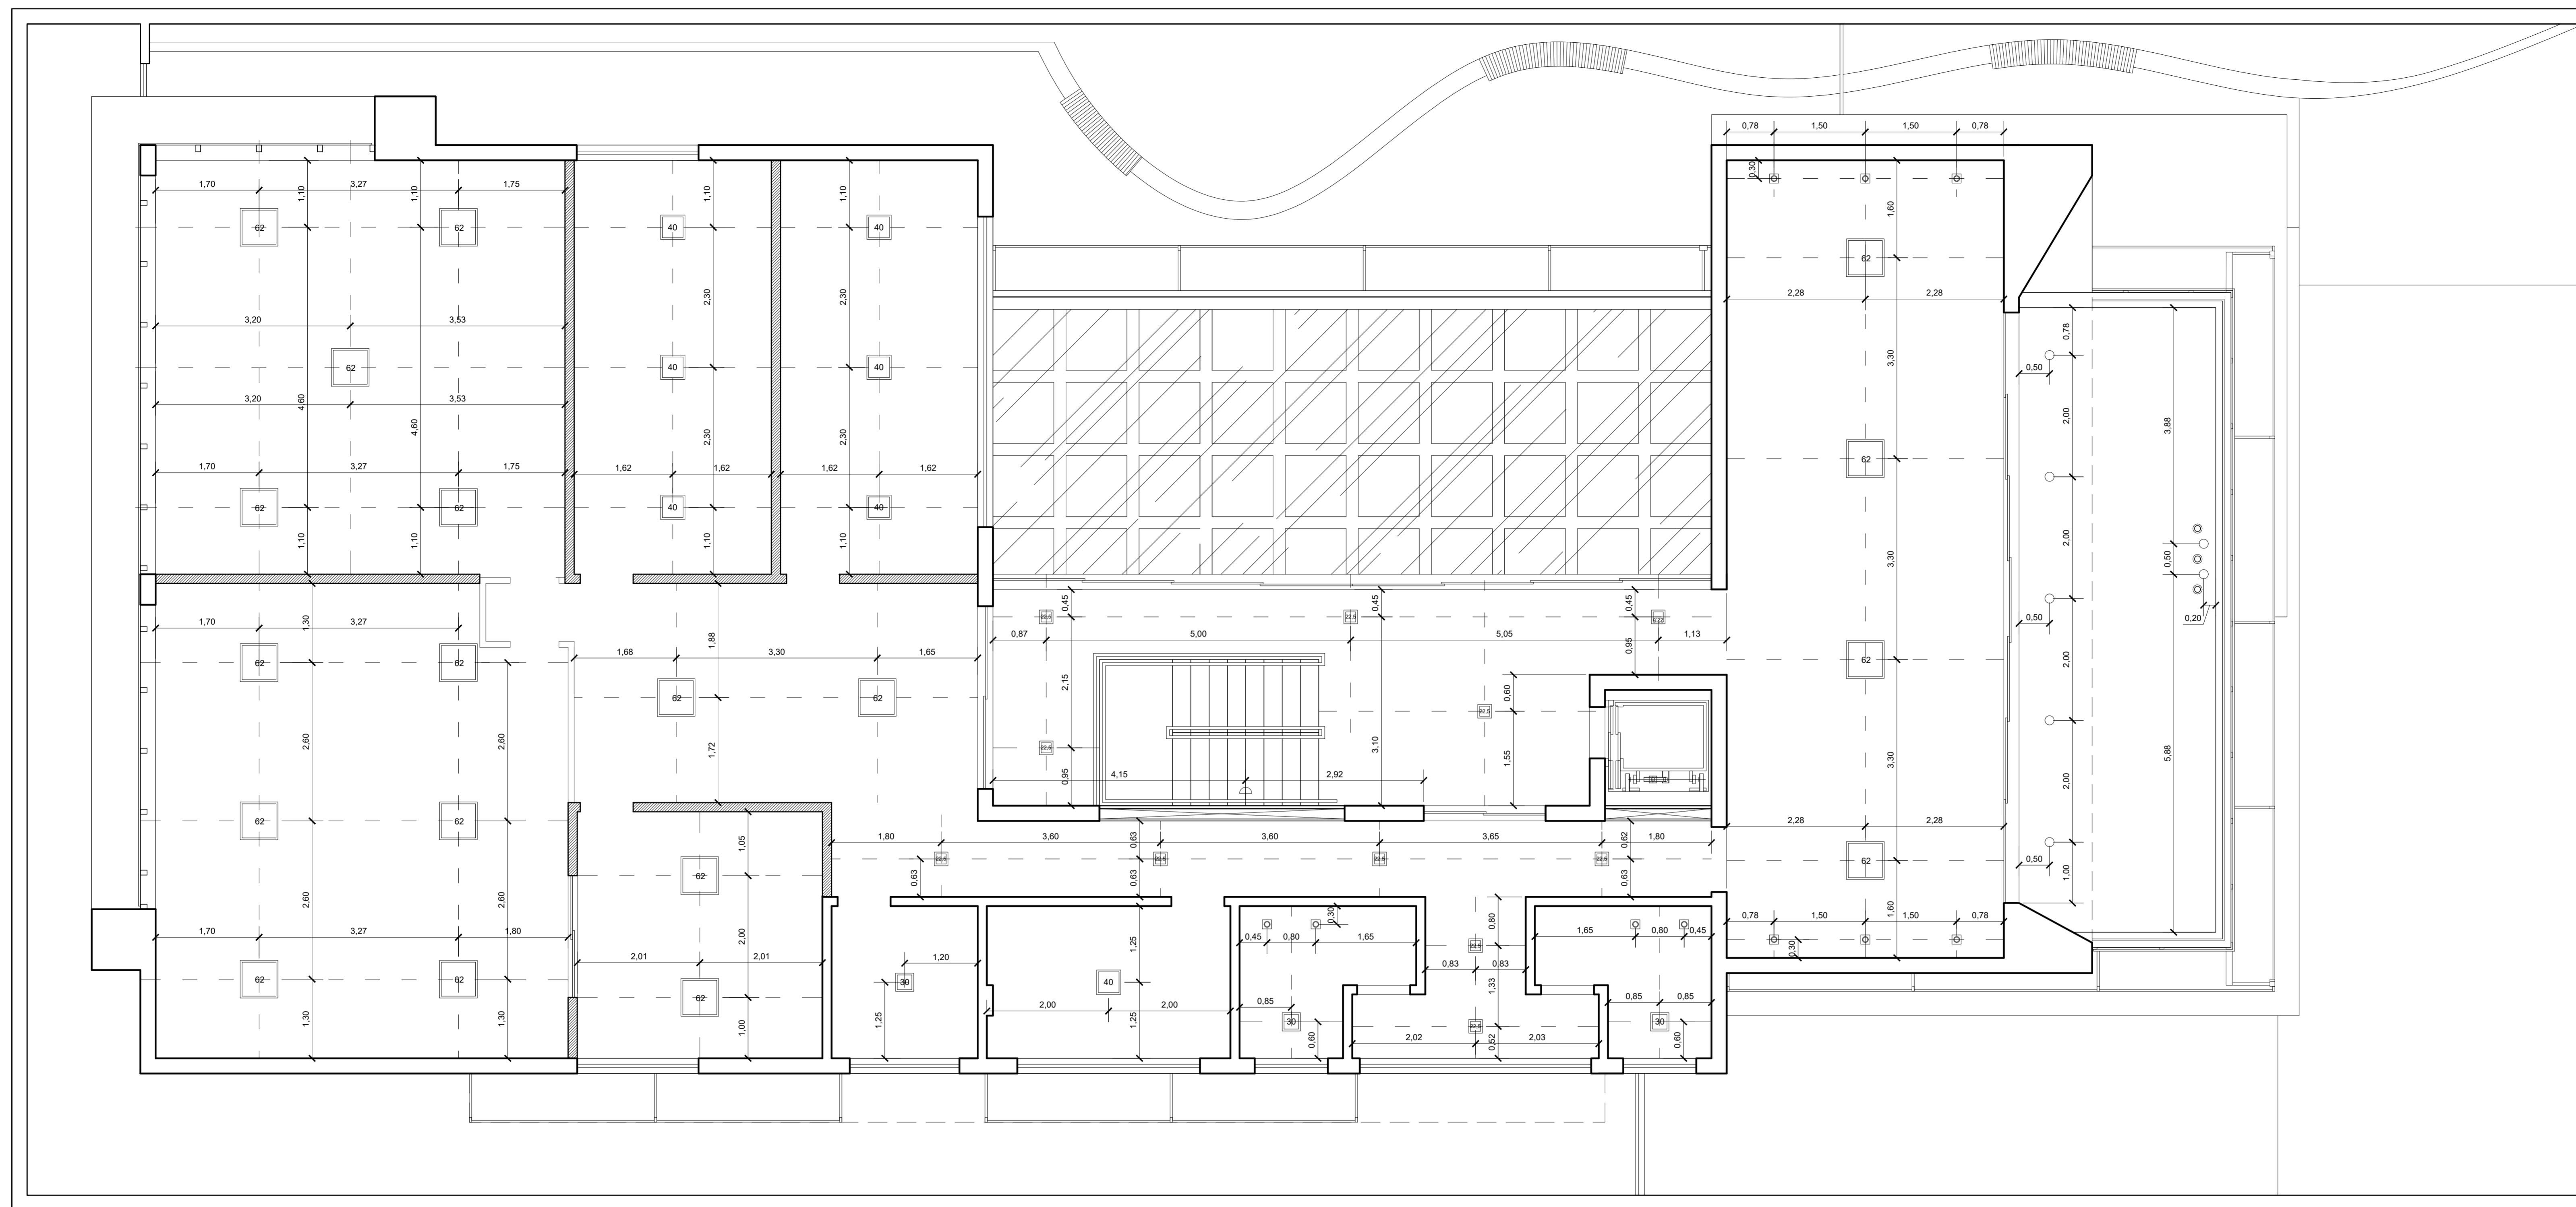

**LEGENDA ILUMINAÇÃO**

	Stella Arandela Licht STH7700/40 ou similar		Stella Painel Slim STH7958/40 62x62 cm ou similar
	Stella Arandela Effekt 2 fachos abertos STH6731/30 ou similar		Embutido direcionável Stella Square AR111 STH 8935BR com lâmpada Stella AR111 24° STH6444/27 ou similar
	Stella Painel STH8953Q/40 22,5x22,5cm ou similar		Embutido Direcionável Stella Square MR16 STH8915BR com lâmpada Stella GU10 Dicroica STH6525/30 ou similar
	Stella Painel TH8954Q/40 30x30cm ou similar		Stella Focco Grid 12° Embutido de Solo com Grade Antifusante STH8717/30 ou similar
	Stella Painel Slim Sobrepor STH7967/40 40x40 cm ou similar		Stella Tubular T8 120cm STH7617/40 ou similar
	Stella Spot AR111 GU10 Com Canopla SD1560PTO com lâmpada Stella AR111 24° STH6444/27		

**NOTAS**

- Medidas em metros
- Conferir medidas in loco

**DOCUMENTOS DE REFERÊNCIA**

**PLANTA - ILUMINAÇÃO**

3º Pavimento  
esc.: 1:50



PROJETO INPREV - Instituto de Previdência dos Servidores Públicos de Varginha

PROJETO ARQUITETÔNICO EXECUTIVO  
ÁREA TOTAL: 2015,22m² / ÁREA 3º PAVIMENTO: 370,17m²


PLANTA BAIXA 3º PAVIMENTO  
LUMINOTÉCNICO

REV.	T.E.	DESCRIÇÃO	PROJ.	DES.	VER.	FAC.	TRF.	FAC.	APR.	DATA
0	A	EMISSÃO INICIAL								17/10/18

T.E. TIPO DE EMISSÃO		REVISÕES					
(A)	PRELIMINAR	(C)	PARA CONHECIMENTO	(E)	PARA CONSTRUÇÃO	(G)	CONFORME CONSTRUÍDO
(B)	PARA APROVAÇÃO	(D)	PARA COTAÇÃO	(F)	CONFORME COMPRADO	(H)	CANCELADO

ESCALA	Nº CONTRATADA	Nº INPREV	PRANCHA	REVISÃO
1:50	001-10A4-18-PAL		49/66	0

INSTRUÇÕES P/ PLANEJAMENTO	COM	DESCRIÇÃO
01	01	01
02	02	02
03	03	03
04	04	04
05	05	05
06	06	06
07	07	07
08	08	08
09	09	09
10	10	10

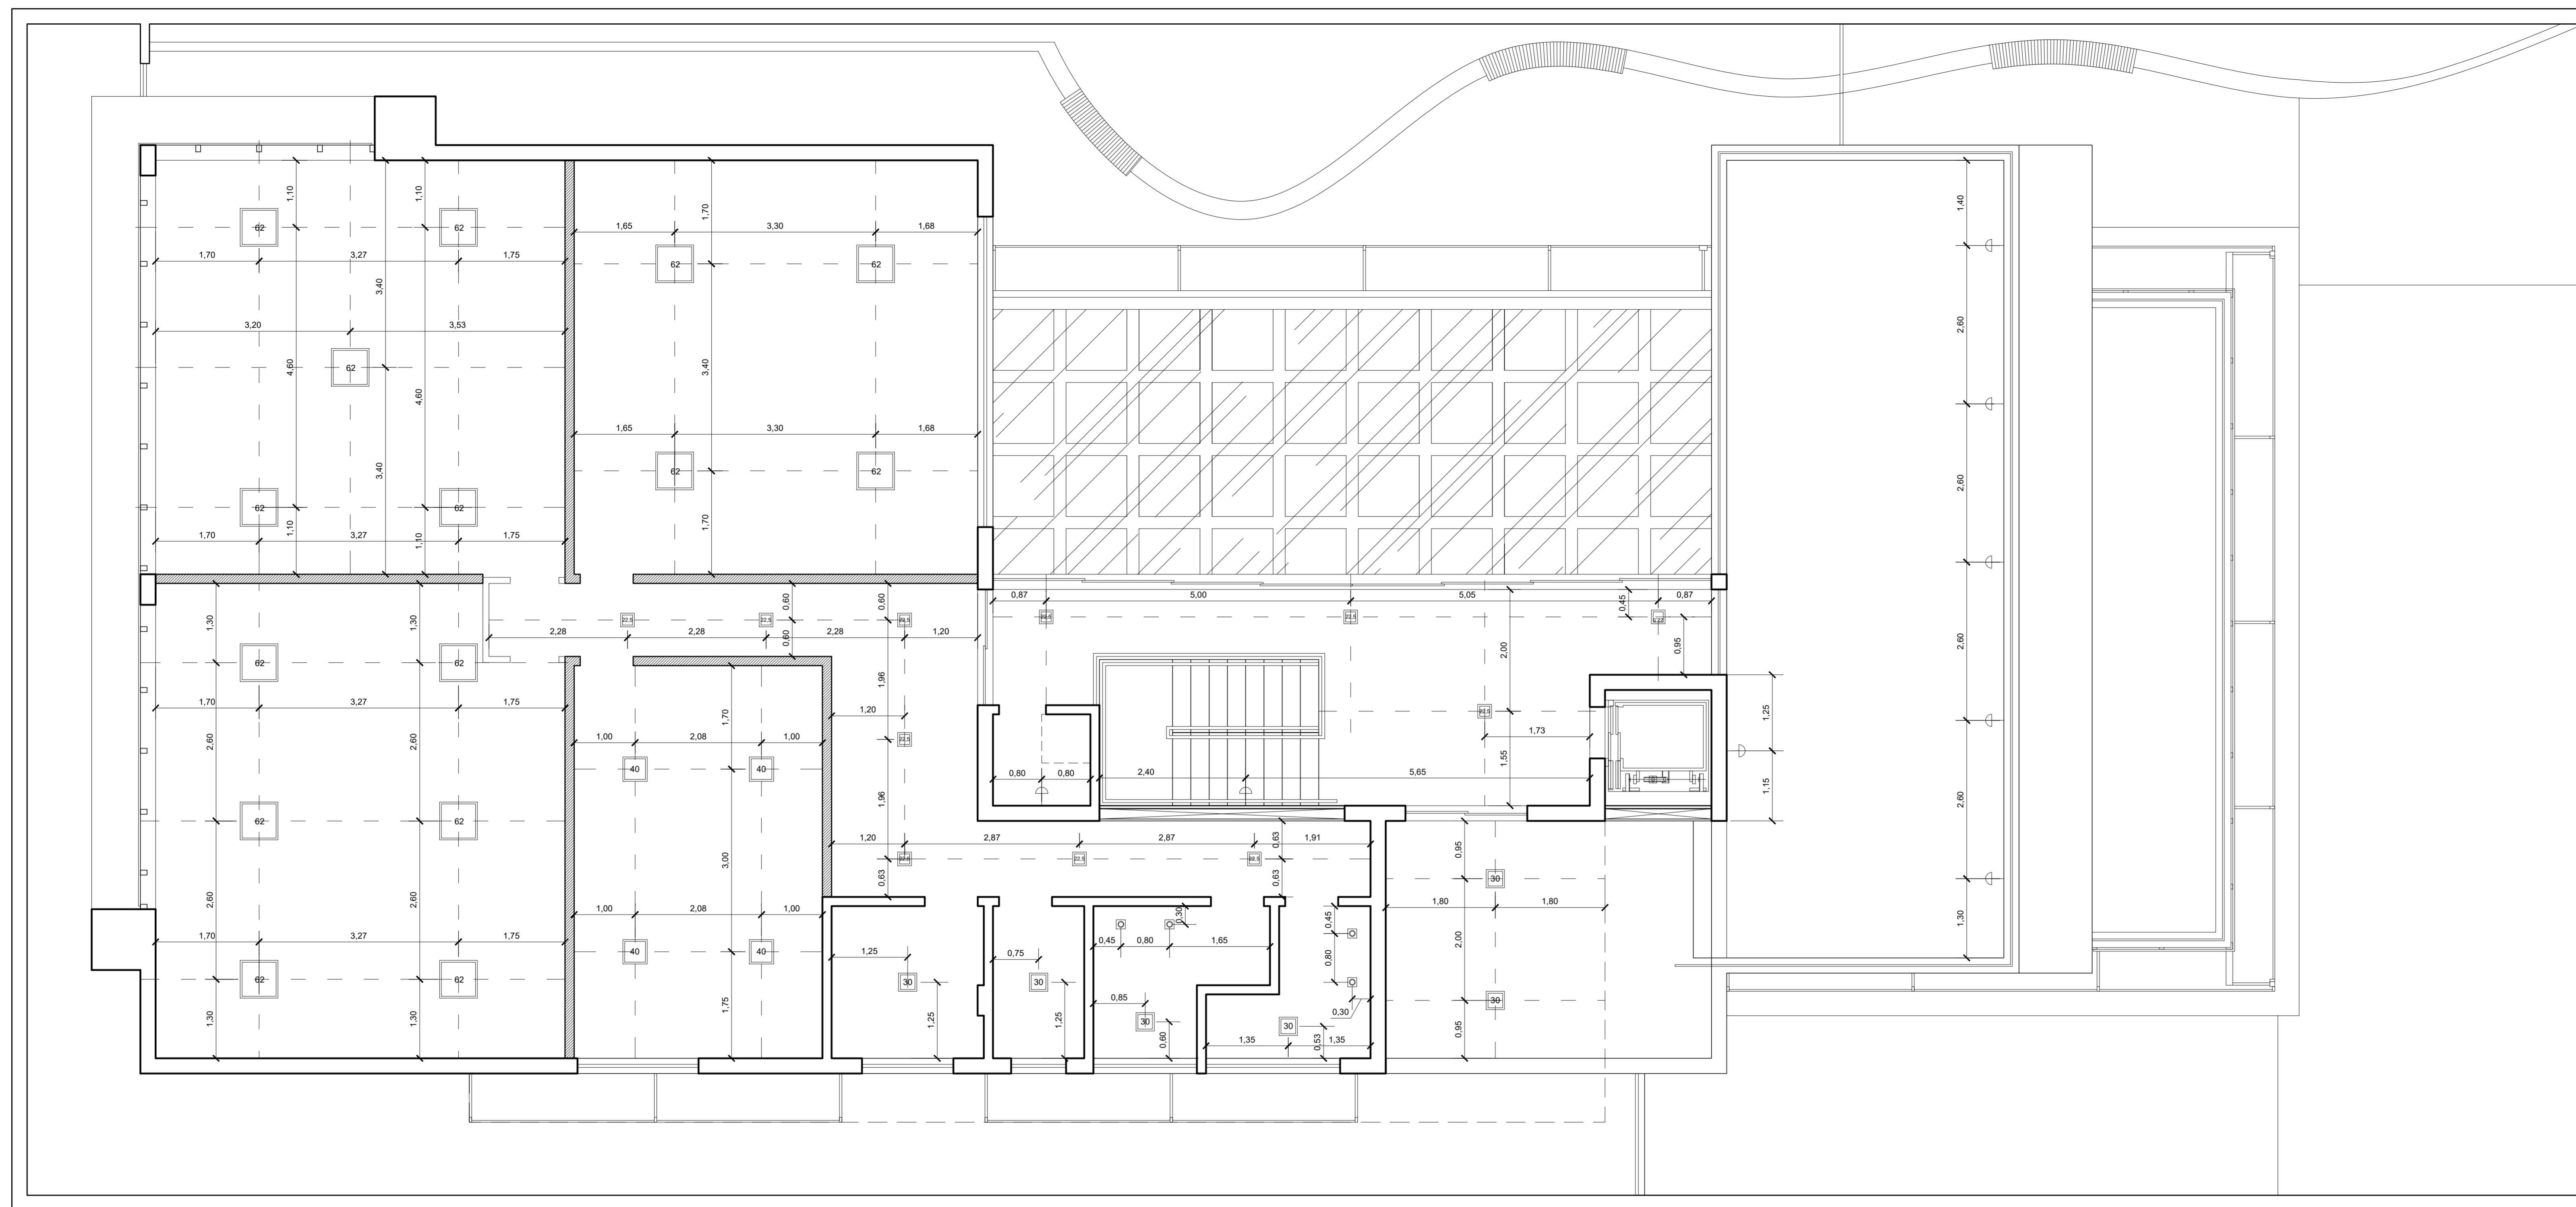

**LEGENDA ILUMINAÇÃO**

	Stella Arandela Licht STH7700/40 ou similar		Stella Painel Slim STH7958/40 62x62 cm ou similar
	Stella Arandela Effekt 2 fachos abertos STH6731/30 ou similar		Embutido direcionável Stella Square AR111 STH 8935BR com lâmpada Stella AR111 24° STH6444/27 ou similar
	Stella Painel STH8953Q/40 22,5x22,5cm ou similar		Embutido Direcionável Stella Square MR16 STH8915BR com lâmpada Stella GU10 Dicroica STH6525/30 ou similar
	Stella Painel TH8954Q/40 30x30cm ou similar		Stella Focco Grid 12° Embutido de Solo com Grade Antifusante STH8717/30 ou similar
	Stella Painel Slim Sobrepor STH7967/40 40x40 cm ou similar		Stella Tubular T8 120cm STH7617/40 ou similar
	Stella Spot AR111 GU10 Com Canopla SD1560PTO com lâmpada Stella AR111 24° STH6444/27		

**NOTAS**

- Medidas em metros
- Conferir medidas in loco

**DOCUMENTOS DE REFERÊNCIA**

**PLANTA - ILUMINAÇÃO**

4º Pavimento  
esc.: 1:50



PROJETO INPREV - Instituto de Previdência dos Servidores Públicos de Varginha


PROJETO ARQUITETÔNICO EXECUTIVO  
ÁREA TOTAL: 2015,22m² / ÁREA 4º PAVIMENTO: 292,04m²  
PLANTA BAIXA 4º PAVIMENTO  
LUMINOTÉCNICO

REV.	T.E.	DATA	PROJ.	DES.	VER.	APR.	DATA
0	A	EMISSÃO INICIAL					

**REVISÕES**

T.E.	TIPO DE EMISSÃO	(A) PRELIMINAR	(B) PARA APROVAÇÃO	(C) PARA CONHECIMENTO	(D) PARA COTAÇÃO	(E) PARA CONSTRUÇÃO	(F) CONFORME COMPRADO	(G) CONFORME CONSTRUÍDO	(H) CANCELADO

ESCALA	Nº CONTRATADA	Nº INPREV	PRANCHA	REVISÃO
1:50	001-10A4-18-PAL		50 /66	0

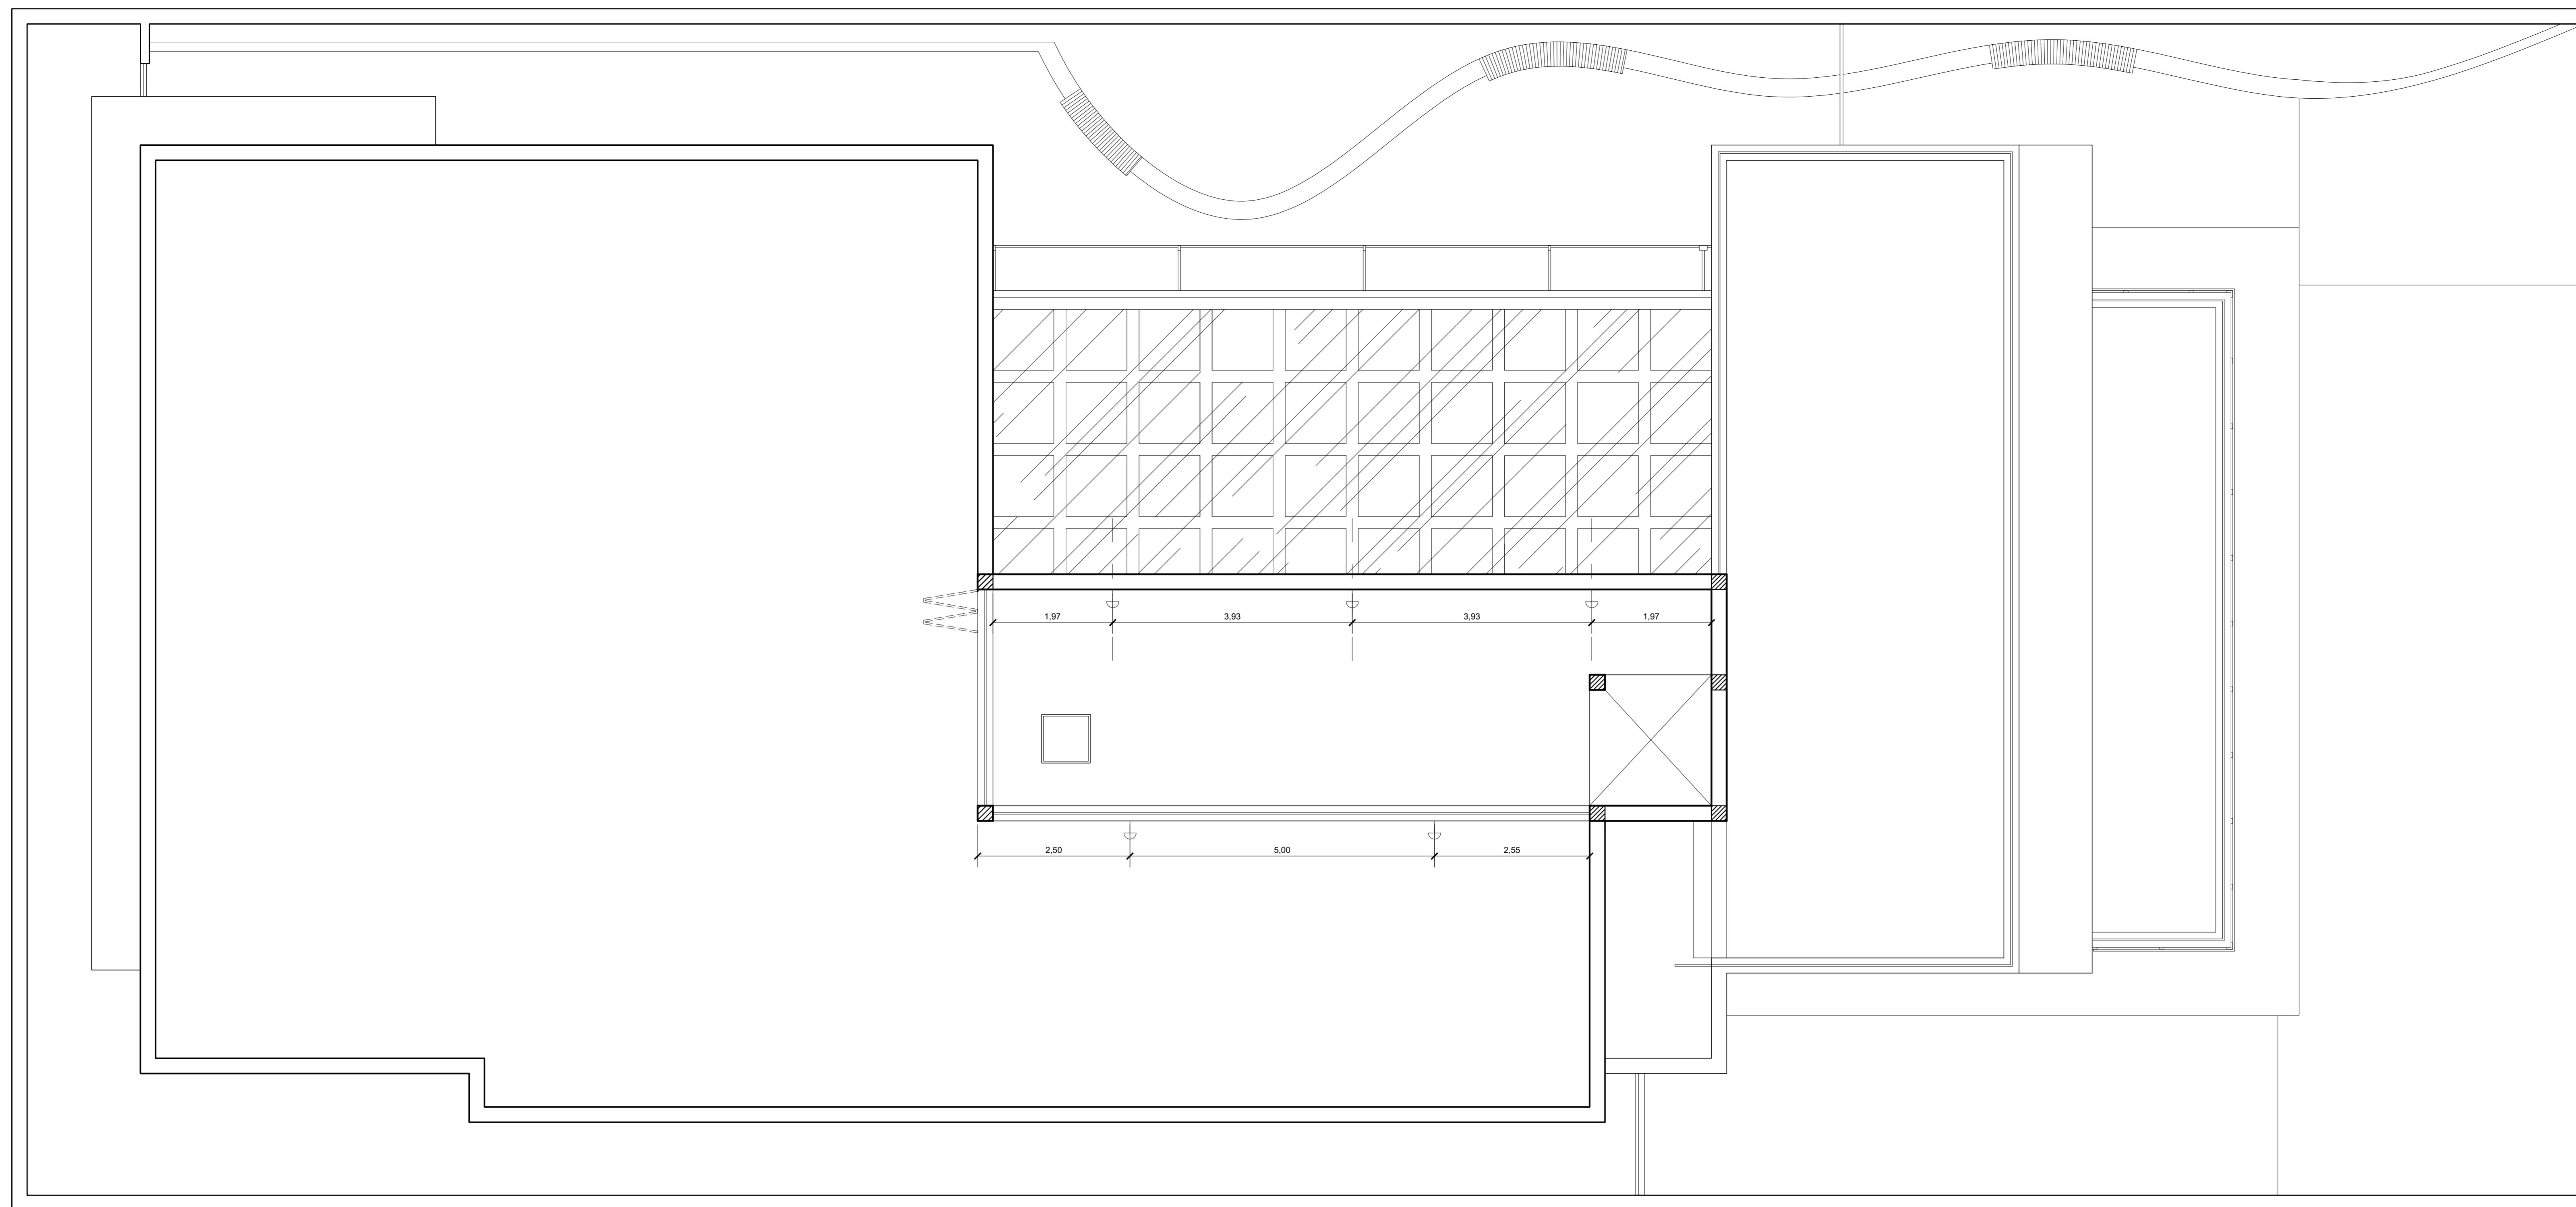

**LEGENDA ILUMINAÇÃO**

	Stella Arandela Licht STH7700/40 ou similar		Stella Painel Slim STH7958/40 62x62 cm ou similar
	Stella Arandela Effekt 2 fachos abertos STH6731/30 ou similar		Embutido direcionável Stella Square AR111 STH 8935BR com lâmpada Stella AR111 24° STH6444/27 ou similar
	Stella Painel TH8954Q/40 22,5x22,5cm ou similar		Embutido Direcionável Stella Square MR16 STH8915BR com lâmpada Stella GU10 Dicroica STH6525/30 ou similar
	Stella Painel TH8954Q/40 30x30cm ou similar		Stella Focco Grid 12° Embutido de Solo com Grade Antifusante STH8717/30 ou similar
	Stella Painel Slim Sobrepor STH7967/40 40x40 cm ou similar		Stella Tubular T8 120cm STH7617/40 ou similar
	Stella Spot AR111 GU10 Com Canopla SD1560PTO com lâmpada Stella AR111 24° STH6444/27		

**NOTAS**

- Medidas em metros
- Conferir medidas in loco

**DOCUMENTOS DE REFERÊNCIA**

**PLANTA - ILUMINAÇÃO**

Cobertura/Área Técnica  
esc.: 1:50



PROJETO  
INPREV - Instituto de Previdência dos Servidores Públicos de Varginha

PROJETO ARQUITETÔNICO EXECUTIVO  
ÁREA TOTAL: 2015,22m² / ÁREA TÉCNICA: 49,81m²  
PLANTA BAIXA ÁREA TÉCNICA  
LUMINOTÉCNICO

REV.	T.E.	DATA	PROJ.	DES.	VER.	APR.	DATA
0	A	EMISSÃO INICIAL					

**REVISÕES**

T.E.	(A) PRELIMINAR	(C) PARA CONHECIMENTO	(E) PARA CONSTRUÇÃO	(G) CONFORME CONSTRUÍDO
TIPO DE EMISSÃO	(B) PARA APROVAÇÃO	(D) PARA COTAÇÃO	(F) CONFORME COMPRADO	(H) CANCELADO

ESCALA 1:50	Nº CONTRATADA 001-10A4-18-PAL	Nº INPREV	PRANCHA 51 /66	REVISÃO 0
----------------	----------------------------------	-----------	-------------------	--------------

INSTRUÇÕES P/ PLANEJADOR	COM	ESPESURA
CON	0,15	
RED	0,1	
YELLOW	0,2	
GREEN	0,3	
CIN	0,4	
BLUE	0,5	
WHITE	0,6	
MAGENTA	0,8	
OUTROS	0,2	

