

PLANTA - PAGINAÇÃO DE PISO

Subsolo
esc.: 1:50

LEGENDA - PISOS	
	Projeto Paisagístico
	Granito Branco Siena Polido
	Granito Preto São Gabriel Flameado
	Granito Preto São Gabriel Flameado - Placas 90x90 cm
	Lafarge - Concreto Usinado Antiderrapante
	Lafarge - Concreto drenante Hydromedia - Cor Cinza Claro
	Laje impermeabilizada com contrapiso de Concreto Antiderrapante
	Porcelanato Eliane Munari Branco - 90x90 cm - Acetinado - Classificação LD - junta de assentamento 2mm
	Porcelanato Eliane Munari Branco - 90x90 cm - Porcelanato Esmaltado com Superfície Resistente ao Escorregamento - Classificação LE - junta de assentamento 2mm

NOTAS


- Medidas em metros
- Conferir medidas in loco
- Rodapés no mesmo material do piso, altura de 15 cm.
- Considerar juntas de movimentação dos pisos, respeitando-se as especificações do fabricante e as normas vigentes.
- As soleiras das janelas serão em Granito Branco Siena.
- Deverá haver inclinação de 10 cm no piso do Estacionamento para escoamento de água. Ponto alto no arrimo/divisa com a rua. Ponto baixo no fundo do lote.
- Consultar Projeto de Acessibilidade para vagas de estacionamento PNE e Idoso.
- A cobertura da Área Técnica deverá ser impermeabilizada e encapada com concreto magro para proteção da manta.

- As medidas dos granitos das escadas deverão ser executadas sob medida de acordo com as dimensões do degrau em apenas uma placa.

DOCUMENTOS DE REFERÊNCIA

REV.	T.E.	DESCRIÇÃO	PROJ.	DES.	VER.	APR.	DATA
0	A	EMISSÃO INICIAL					
REVISÕES							
T.E.	(A) PRELIMINAR	(C) PARA CONHECIMENTO	(E) PARA CONSTRUÇÃO	(G) CONFORME CONSTRUÍDO			
TIPO DE EMISSÃO	(B) PARA APROVAÇÃO	(D) PARA COTAÇÃO	(F) CONFORME COMPRADO	(H) CANCELADO			

PROJETO INPREV - Instituto de Previdência dos Servidores Públicos de Varginha			
PROJETO ARQUITETÔNICO EXECUTIVO			
ÁREA TOTAL: 2015,22m² / ÁREA SUBSOLO: 491,90m²			
PLANTA BAIXA SUBSOLO			
PAGINAÇÃO DE PISO			
ESCALA	Nº CONTRATADA	Nº INPREV	PRANCHA
1:50	001-10A4-18-PAP		40 /66
			REVISÃO
			0

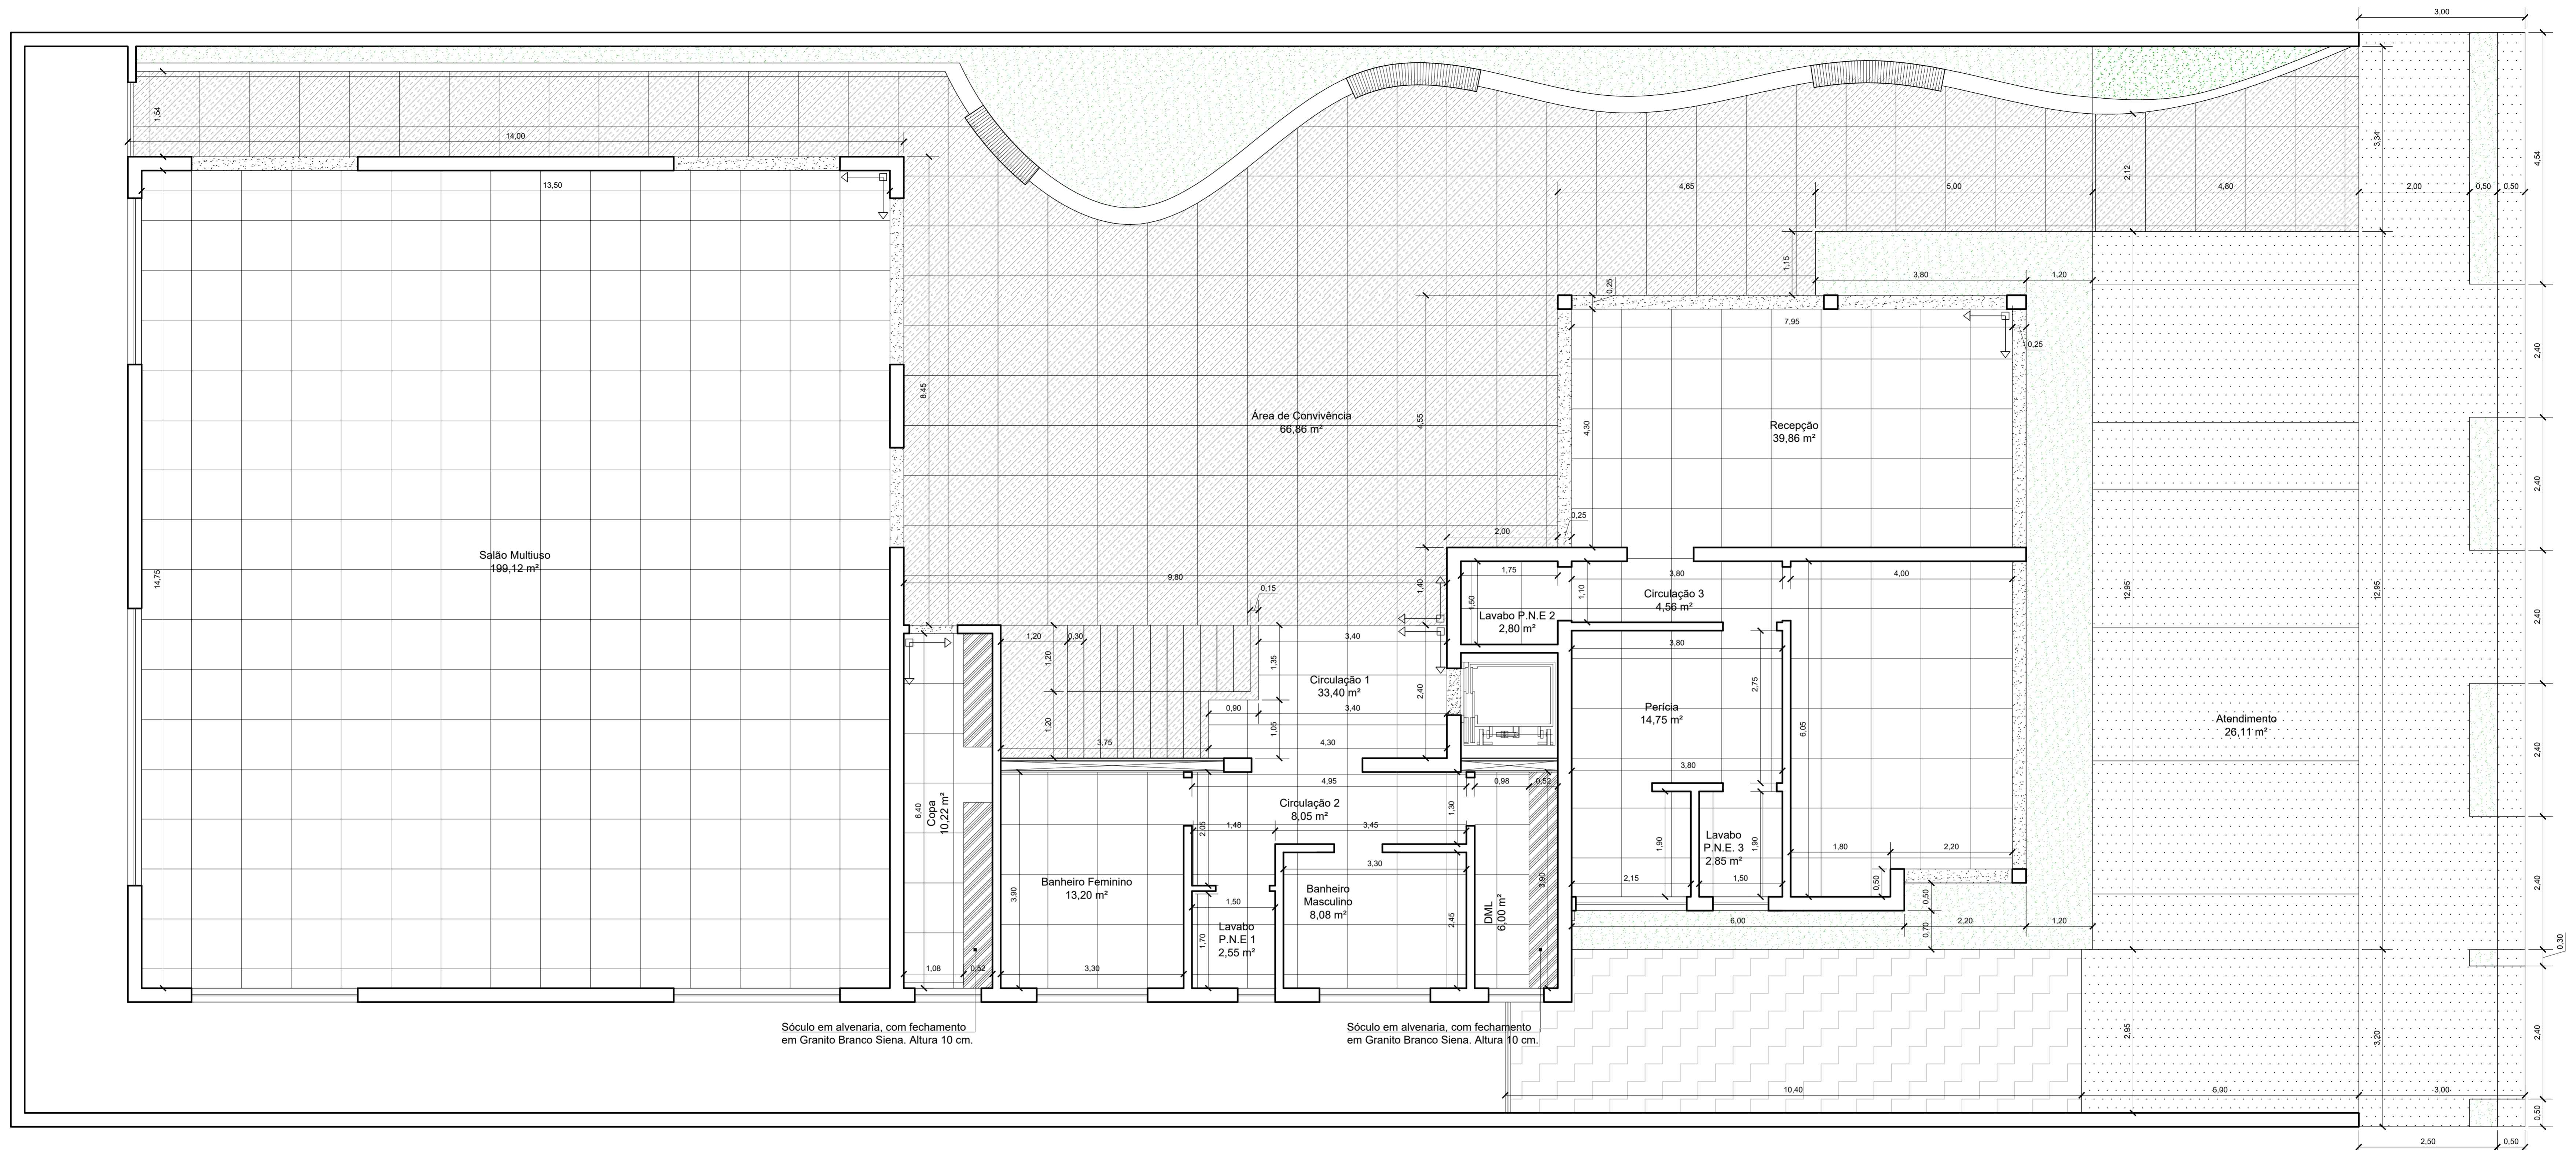

PLANTA - PAGINAÇÃO DE PISO

Térreo
esc.: 1:50

LEGENDA - PISOS	
	Projeto Paisagístico
	Granito Branco Siena Polido
	Granito Preto São Gabriel Flameado
	Granito Preto São Gabriel Flameado - Placas 90x90 cm
	Lafarge - Concreto Usinado Antiderrapante
	Lafarge - Concreto drenante Hydromedia - Cor Cinza Claro
	Laje impermeabilizada com contrapiso de Concreto Antiderrapante
	Porcelanato Eliane Munari Branco - 90x90 cm - Acetinado - Classificação LD - junta de assentamento 2mm
	Porcelanato Eliane Munari Branco - 90x90 cm - Porcelanato Esmaltado com Superfície Resistente ao Escorregamento - Classificação LE - junta de assentamento 2mm


NOTAS

- Medidas em metros
- Conferir medidas in loco
- Rodapés no mesmo material do piso, altura de 15 cm.
- Considerar juntas de movimentação dos pisos, respeitando-se as especificações do fabricante e as normas vigentes.
- As soleiras das janelas serão em Granito Branco Siena.
- Deverá haver inclinação de 10 cm no piso do Estacionamento para escoamento de água. Ponto alto no arrimo/divisa com a rua. Ponto baixo no fundo do lote.
- Consultar Projeto de Acessibilidade para vagas de estacionamento PNE e Idoso.
- A cobertura da Área Técnica deverá ser impermeabilizada e encapada com concreto magro para proteção da manta.
- As medidas dos granitos das escadas deverão ser executadas sob medida de acordo com as dimensões do degrau em apenas uma placa.

DOCUMENTOS DE REFERÊNCIA

REV.	T.E.	DESCRIÇÃO	PROJ.	DES.	VER.	APR.	DATA
0	A	EMISSÃO INICIAL					
REVISÕES							
T.E.	(A) PRELIMINAR	(C) PARA CONHECIMENTO	(E) PARA CONSTRUÇÃO	(G) CONFORME CONSTRUÍDO			
TIPO DE EMISSÃO	(B) PARA APROVAÇÃO	(D) PARA COTAÇÃO	(F) CONFORME COMPRADO	(H) CANCELADO			

INPREV INSTITUTO DE PREVIDÊNCIA DOS SERVIDORES PÚBLICOS DE VARGINHA		CONTEMPLA ARQUITETURA E CONSTRUÇÕES	
PROJETO INPREV - Instituto de Previdência dos Servidores Públicos de Varginha			
PROJETO ARQUITETÔNICO EXECUTIVO			
ÁREA TOTAL: 2015,22m² / ÁREA TÉRREO: 442,92m²			
PLANTA BAIXA TÉRREO			
PAGINAÇÃO DE PISO			
ESCALA 1:50	Nº CONTRATADA 001-10A4-18-PAP	Nº INPREV	PRANCHA 41 / 66
			REVISÃO 0

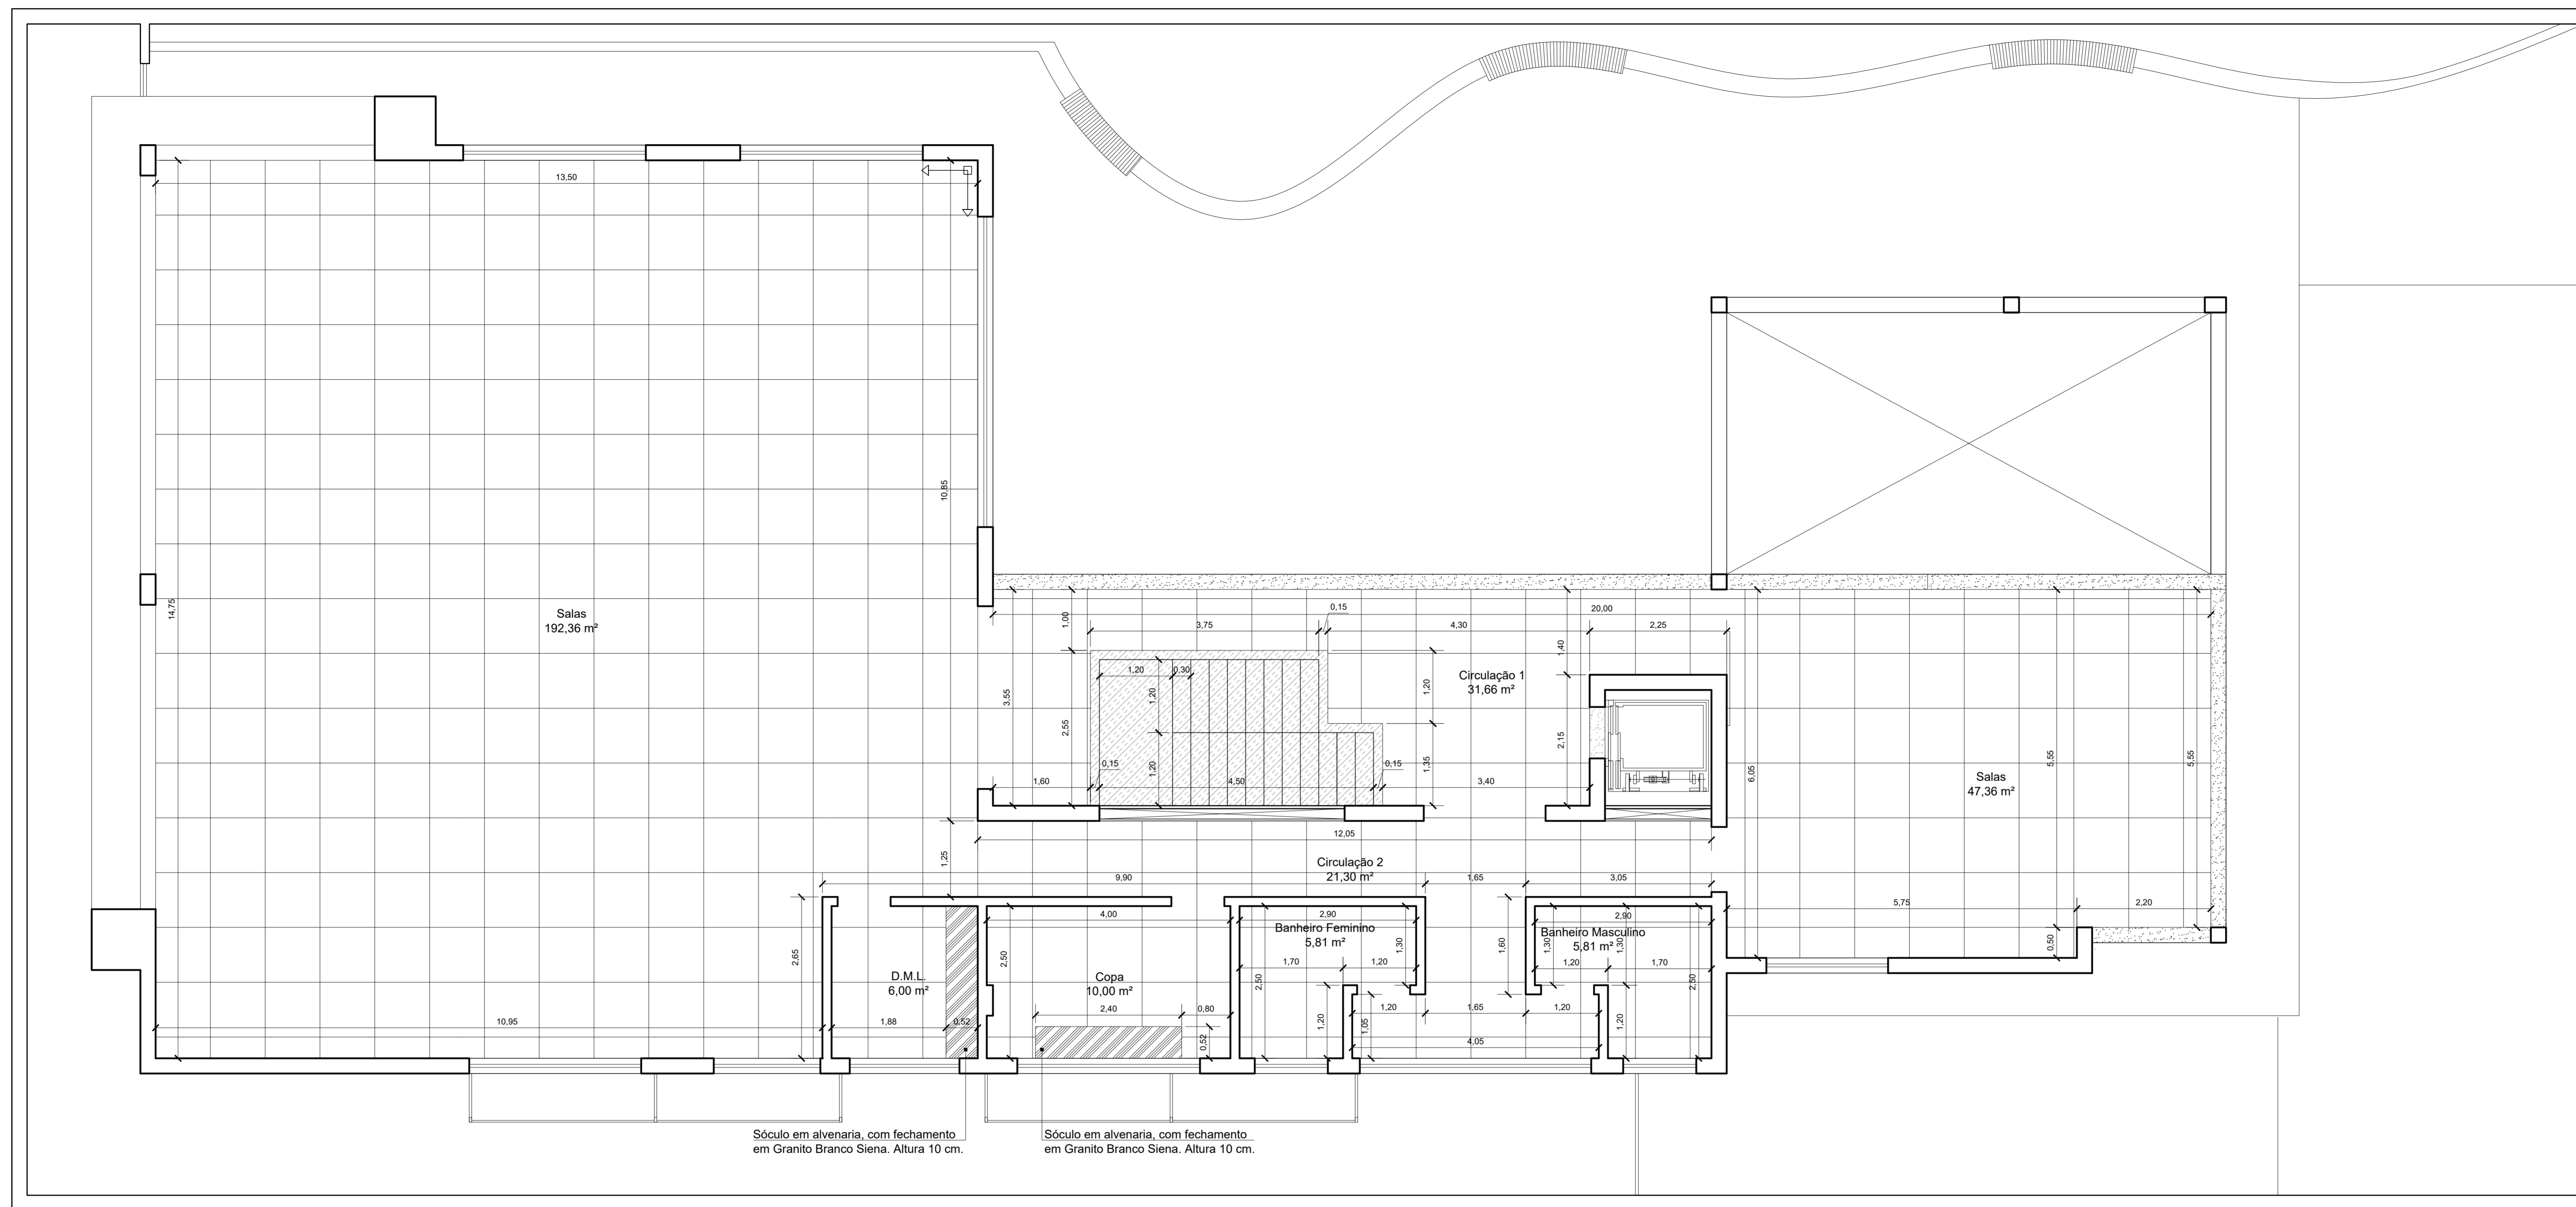

PLANTA - PAGINAÇÃO DE PISO

2º Pavimento
esc.: 1:50

LEGENDA - PISOS	
	Projeto Paisagístico
	Granito Branco Siena Polido
	Granito Preto São Gabriel Flameado
	Granito Preto São Gabriel Flameado - Placas 90x90 cm
	Lafarge - Concreto Usinado Antiderrapante
	Lafarge - Concreto drenante Hydromedia - Cor Cinza Claro
	Laje impermeabilizada com contrapiso de Concreto Antiderrapante
	Porcelanato Eliane Munari Branco - 90x90 cm - Acetinado - Classificação LD - junta de assentamento 2mm
	Porcelanato Eliane Munari Branco - 90x90 cm - Porcelanato Esmaltado com Superfície Resistente ao Escorregamento - Classificação LE - junta de assentamento 2mm

NOTAS


- Medidas em metros
- Conferir medidas in loco
- Rodapés no mesmo material do piso, altura de 15 cm.
- Considerar juntas de movimentação dos pisos, respeitando-se as especificações do fabricante e as normas vigentes.
- As soleiras das janelas serão em Granito Branco Siena.
- Deverá haver inclinação de 10 cm no piso do Estacionamento para escoamento de água. Ponto alto no arrimo/divisa com a rua. Ponto baixo no fundo do lote.
- Consultar Projeto de Acessibilidade para vagas de estacionamento PNE e Idoso.
- A cobertura da Área Técnica deverá ser impermeabilizada e encapada com concreto magro para proteção da manta.

- As medidas dos granitos das escadas deverão ser executadas sob medida de acordo com as dimensões do degrau em apenas uma placa.

DOCUMENTOS DE REFERÊNCIA

REV.	T.E.	DESCRIÇÃO	PROJ.	DES.	VER.	APR.	DATA
0	A	EMISSÃO INICIAL					
REVISÕES							
T.E.	(A) PRELIMINAR	(C) PARA CONHECIMENTO	(E) PARA CONSTRUÇÃO	(G) CONFORME CONSTRUÍDO			
TIPO DE EMISSÃO	(B) PARA APROVAÇÃO	(D) PARA COTAÇÃO	(F) CONFORME COMPRADO	(H) CANCELADO			

PROJETO			
INPREV - Instituto de Previdência dos Servidores Públicos de Varginha			
PROJETO ARQUITETÔNICO EXECUTIVO			
ÁREA TOTAL: 2015,22m² / ÁREA 2º PAVIMENTO: 351,87m²			
PLANTA BAIXA 2º PAVIMENTO			
PAGINAÇÃO DE PISO			
ESCALA	Nº CONTRATADA	Nº INPREV	PRANCHA
1:50	001-10A4-18-PAP		42 /66
			REVISÃO
			0

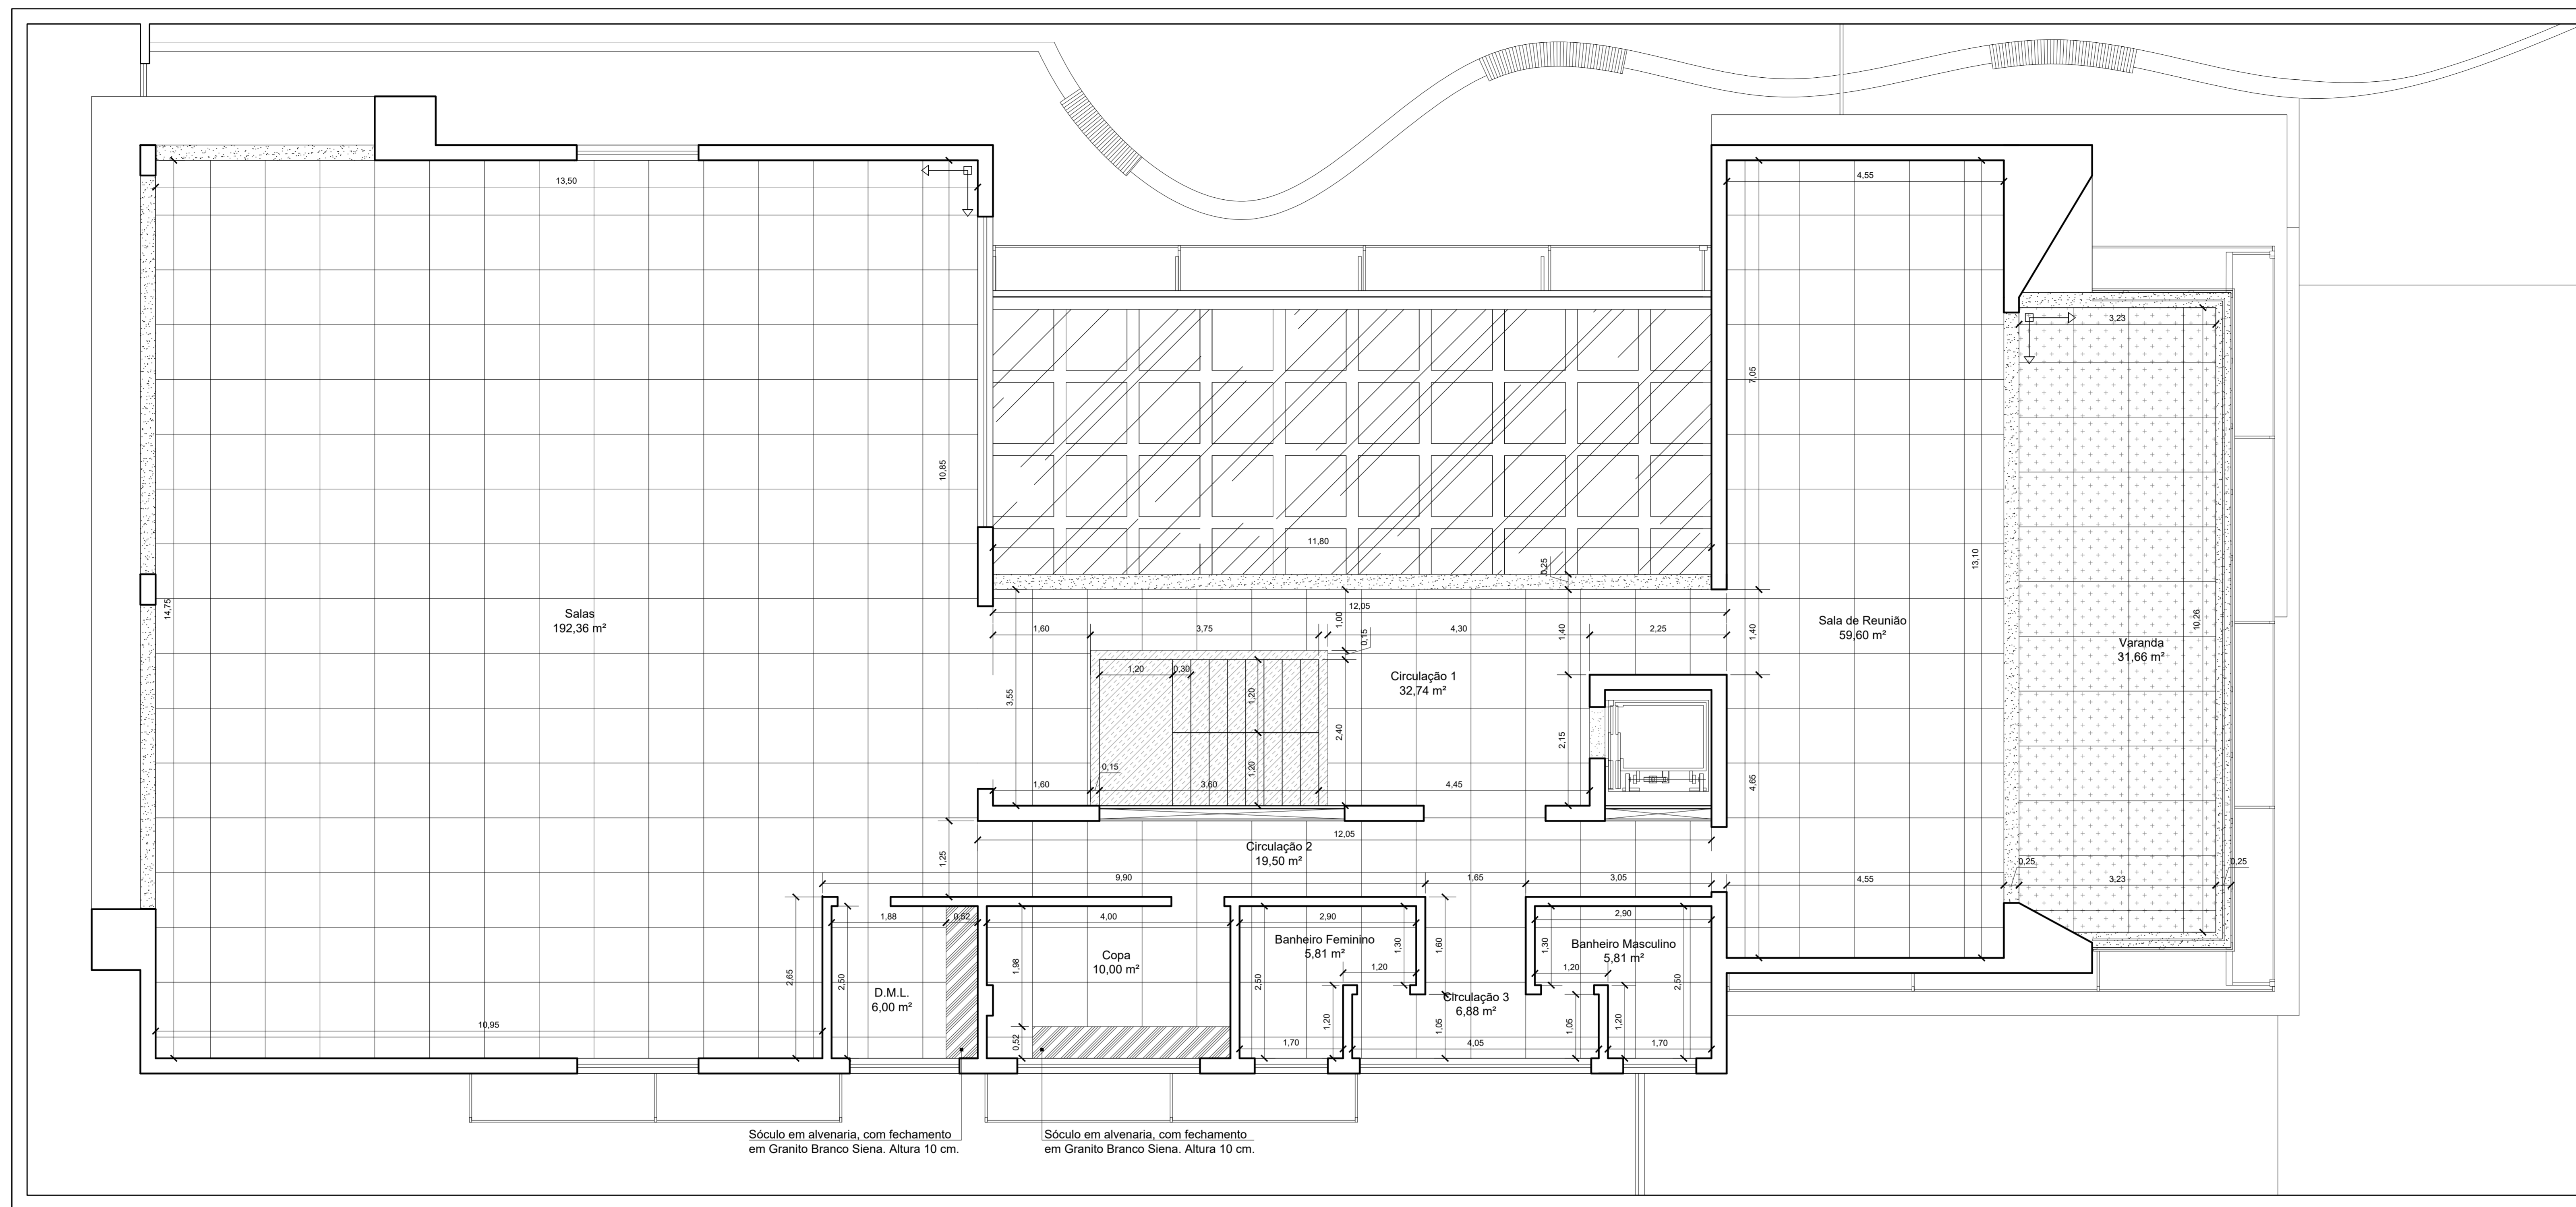

PLANTA - PAGINAÇÃO DE PISO

3º Pavimento
esc.: 1:50

LEGENDA - PISOS	
	Projeto Paisagístico
	Granito Branco Siena Polido
	Granito Preto São Gabriel Flameado
	Granito Preto São Gabriel Flameado - Placas 90x90 cm
	Lafarge - Concreto Usinado Antiderrapante
	Lafarge - Concreto drenante Hydromedia - Cor Cinza Claro
	Laje impermeabilizada com contrapiso de Concreto Antiderrapante
	Porcelanato Eliane Munari Branco - 90x90 cm - Acetinado - Classificação LD - junta de assentamento 2mm
	Porcelanato Eliane Munari Branco - 90x90 cm - Porcelanato Esmaltado com Superfície Resistente ao Escorregamento - Classificação LE - junta de assentamento 2mm

NOTAS


- Medidas em metros
- Conferir medidas in loco
- Rodapés no mesmo material do piso, altura de 15 cm.
- Considerar juntas de movimentação dos pisos, respeitando-se as especificações do fabricante e as normas vigentes.
- As soleiras das janelas serão em Granito Branco Siena.
- Deverá haver inclinação de 10 cm no piso do Estacionamento para escoamento de água. Ponto alto no arrimo/divisa com a rua. Ponto baixo no fundo do lote.
- Consultar Projeto de Acessibilidade para vagas de estacionamento PNE e Idoso.
- A cobertura da Área Técnica deverá ser impermeabilizada e encapada com concreto magro para proteção da manta.

- As medidas dos granitos das escadas deverão ser executadas sob medida de acordo com as dimensões do degau em apenas uma placa.

DOCUMENTOS DE REFERÊNCIA

REV.	T.E.	DESCRIÇÃO	PROJ.	DES.	VER.	APR.	DATA
0	A	EMISSÃO INICIAL					
REVISÕES							
T.E.	(A) PRELIMINAR	(C) PARA CONHECIMENTO	(E) PARA CONSTRUÇÃO	(G) CONFORME CONSTRUÍDO			
TIPO DE EMISSÃO	(B) PARA APROVAÇÃO	(D) PARA COTAÇÃO	(F) CONFORME COMPRADO	(H) CANCELADO			

PROJETO			
INPREV - Instituto de Previdência dos Servidores Públicos de Varginha			
PROJETO ARQUITETÔNICO EXECUTIVO			
ÁREA TOTAL: 2015,22m² / ÁREA 3º PAVIMENTO: 370,17m²			
PLANTA BAIXA 3º PAVIMENTO			
PAGINAÇÃO DE PISO			
ESCALA	Nº CONTRATADA	Nº INPREV	PRANCHA
1:50	001-10A4-18-PAP		43 / 66
			REVISÃO
			0

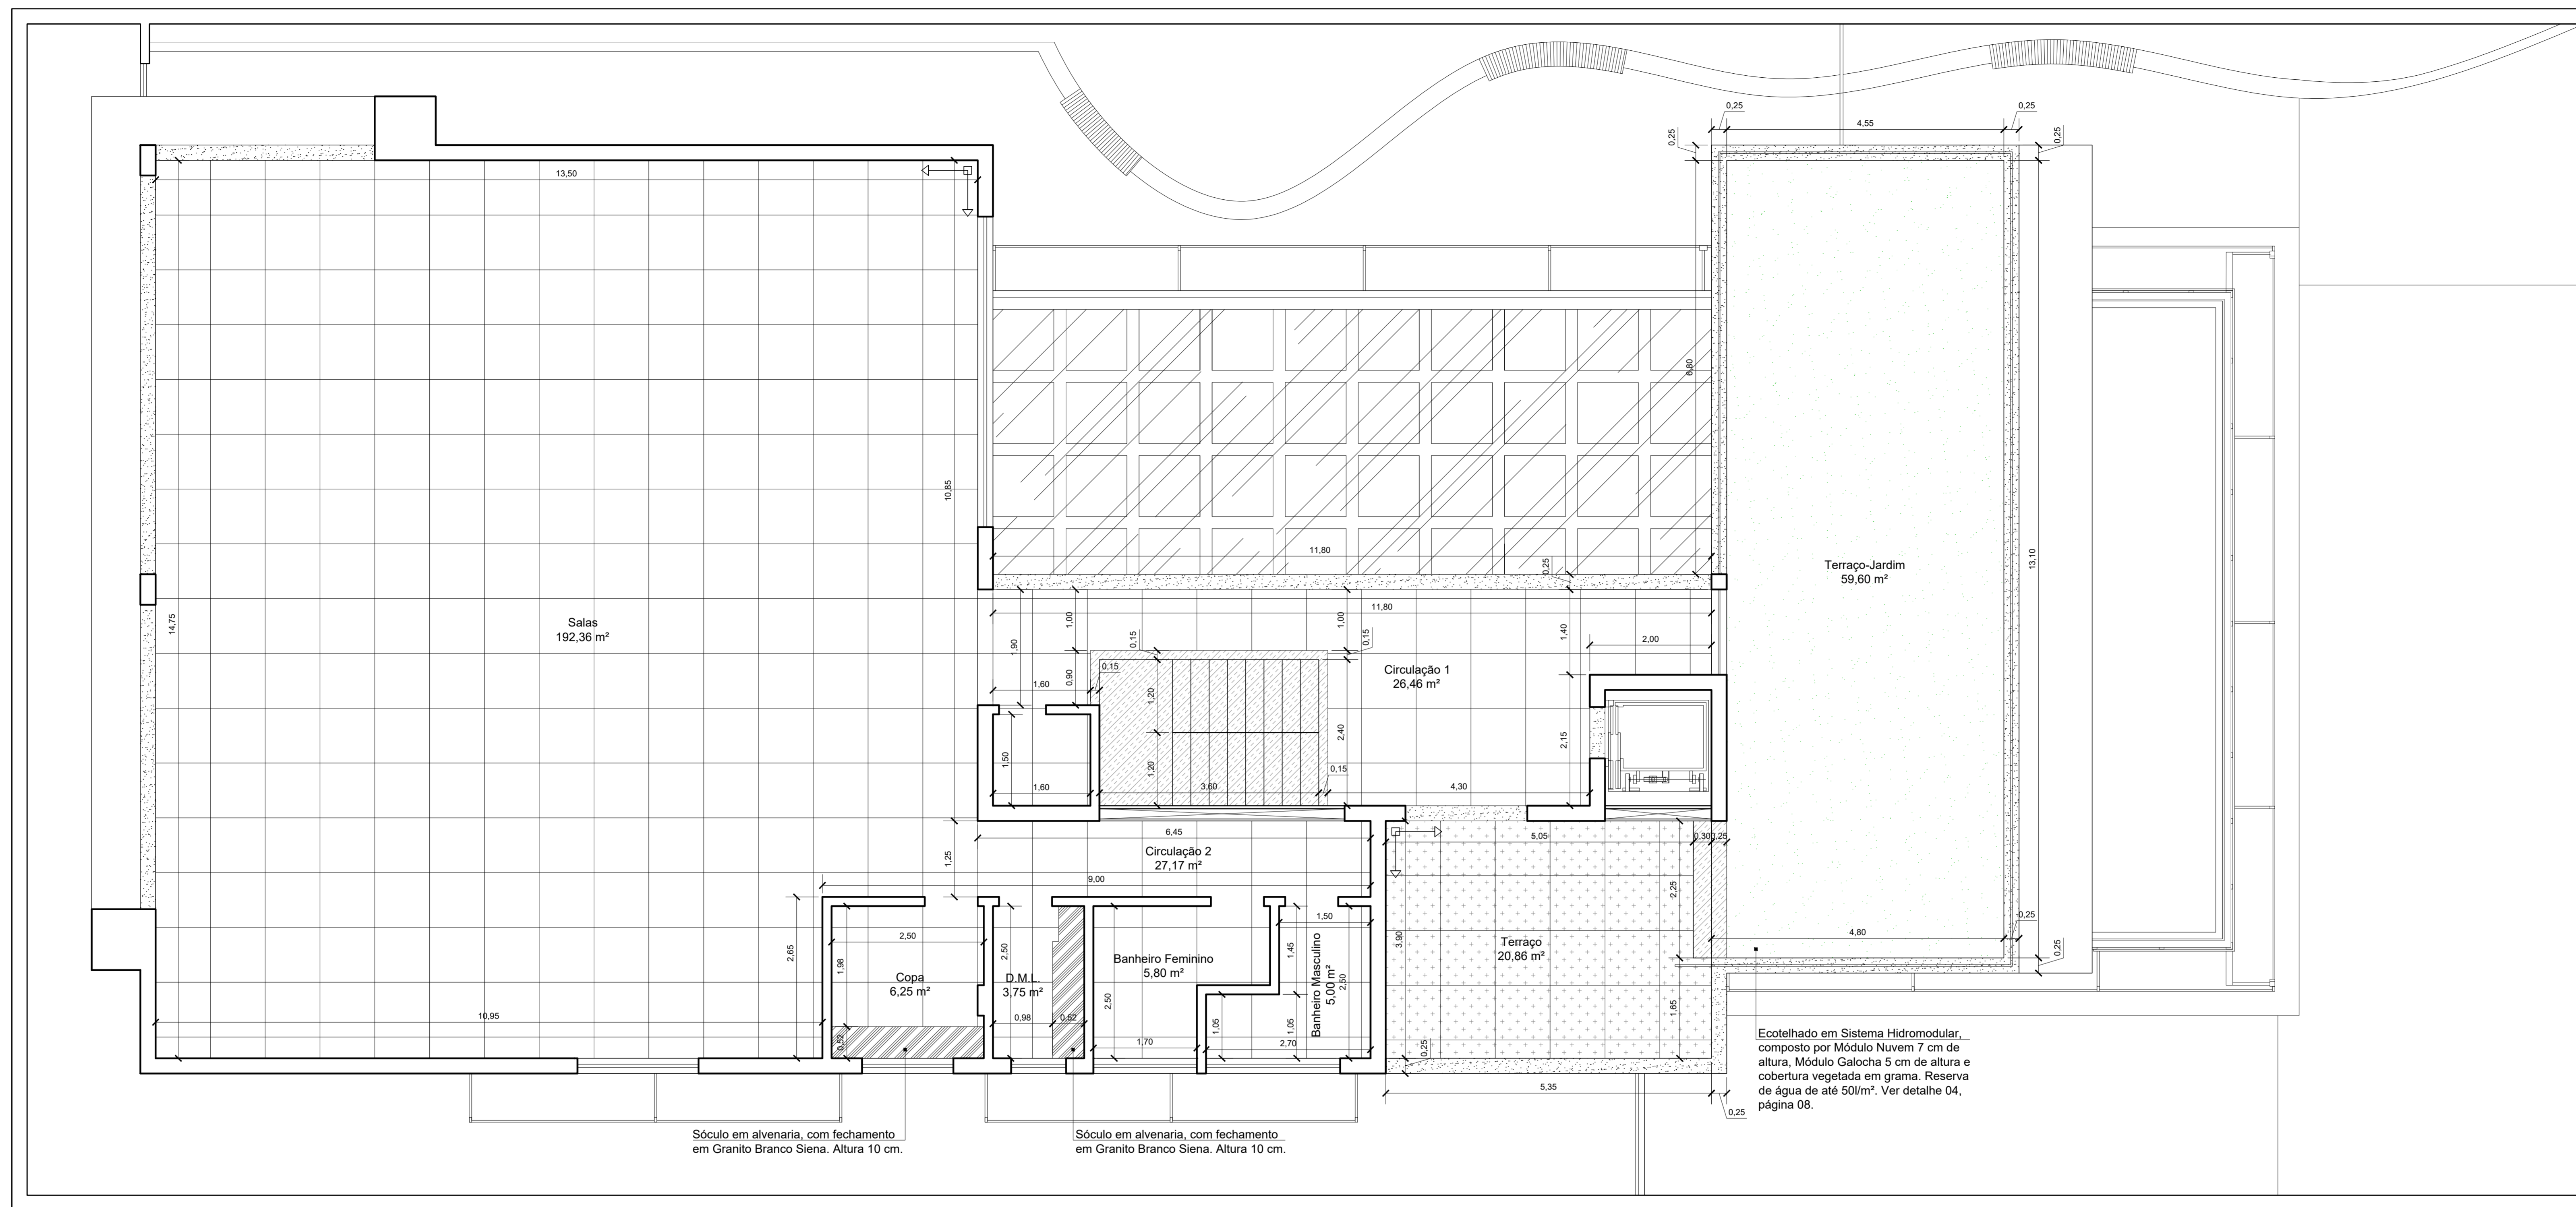

PLANTA - PAGINAÇÃO DE PISO

4º Pavimento
esc.: 1:50

LEGENDA - PISOS	
	Projeto Paisagístico
	Granito Branco Siena Polido
	Granito Preto São Gabriel Flameado
	Granito Preto São Gabriel Flameado - Placas 90x90 cm
	Lafarge - Concreto Usinado Antiderrapante
	Lafarge - Concreto drenante Hydromedia - Cor Cinza Claro
	Laje impermeabilizada com contrapiso de Concreto Antiderrapante
	Porcelanato Eliane Munari Branco - 90x90 cm - Acetinado - Classificação LD - junta de assentamento 2mm
	Porcelanato Eliane Munari Branco - 90x90 cm - Porcelanato Esmaltado com Superfície Resistente ao Escorregamento - Classificação LE - junta de assentamento 2mm

NOTAS


- Medidas em metros
- Conferir medidas in loco
- Rodapés no mesmo material do piso, altura de 15 cm.
- Considerar juntas de movimentação dos pisos, respeitando-se as especificações do fabricante e as normas vigentes.
- As soleiras das janelas serão em Granito Branco Siena.
- Deverá haver inclinação de 10 cm no piso do Estacionamento para escoamento de água. Ponto alto no arrimo/divisa com a rua. Ponto baixo no fundo do lote.
- Consultar Projeto de Acessibilidade para vagas de estacionamento PNE e Idoso.
- A cobertura da Área Técnica deverá ser impermeabilizada e encapada com concreto magro para proteção da manta.

- As medidas dos granitos das escadas deverão ser executadas sob medida de acordo com as dimensões do degrau em apenas uma placa.

DOCUMENTOS DE REFERÊNCIA

REV.	T.E.	DESCRIÇÃO	PROJ.	DES.	VER.	APR.	DATA
0	A	EMISSÃO INICIAL					
REVISÕES							
T.E.	(A) PRELIMINAR	(C) PARA CONHECIMENTO	(E) PARA CONSTRUÇÃO	(G) CONFORME CONSTRUÍDO			
TIPO DE EMISSÃO	(B) PARA APROVAÇÃO	(D) PARA COTAÇÃO	(F) CONFORME COMPRADO	(H) CANCELADO			

PROJETO			
INPREV - Instituto de Previdência dos Servidores Públicos de Varginha			
PROJETO ARQUITETÔNICO EXECUTIVO			
ÁREA TOTAL: 2015,22m² / ÁREA 4º PAVIMENTO: 292,04m²			
PLANTA BAIXA 4º PAVIMENTO			
PAGINAÇÃO DE PISO			
ESCALA	Nº CONTRATADA	Nº INPREV	PRANCHA
1:50	001-10A4-18-PAP		44 /66
			REVISÃO
			0

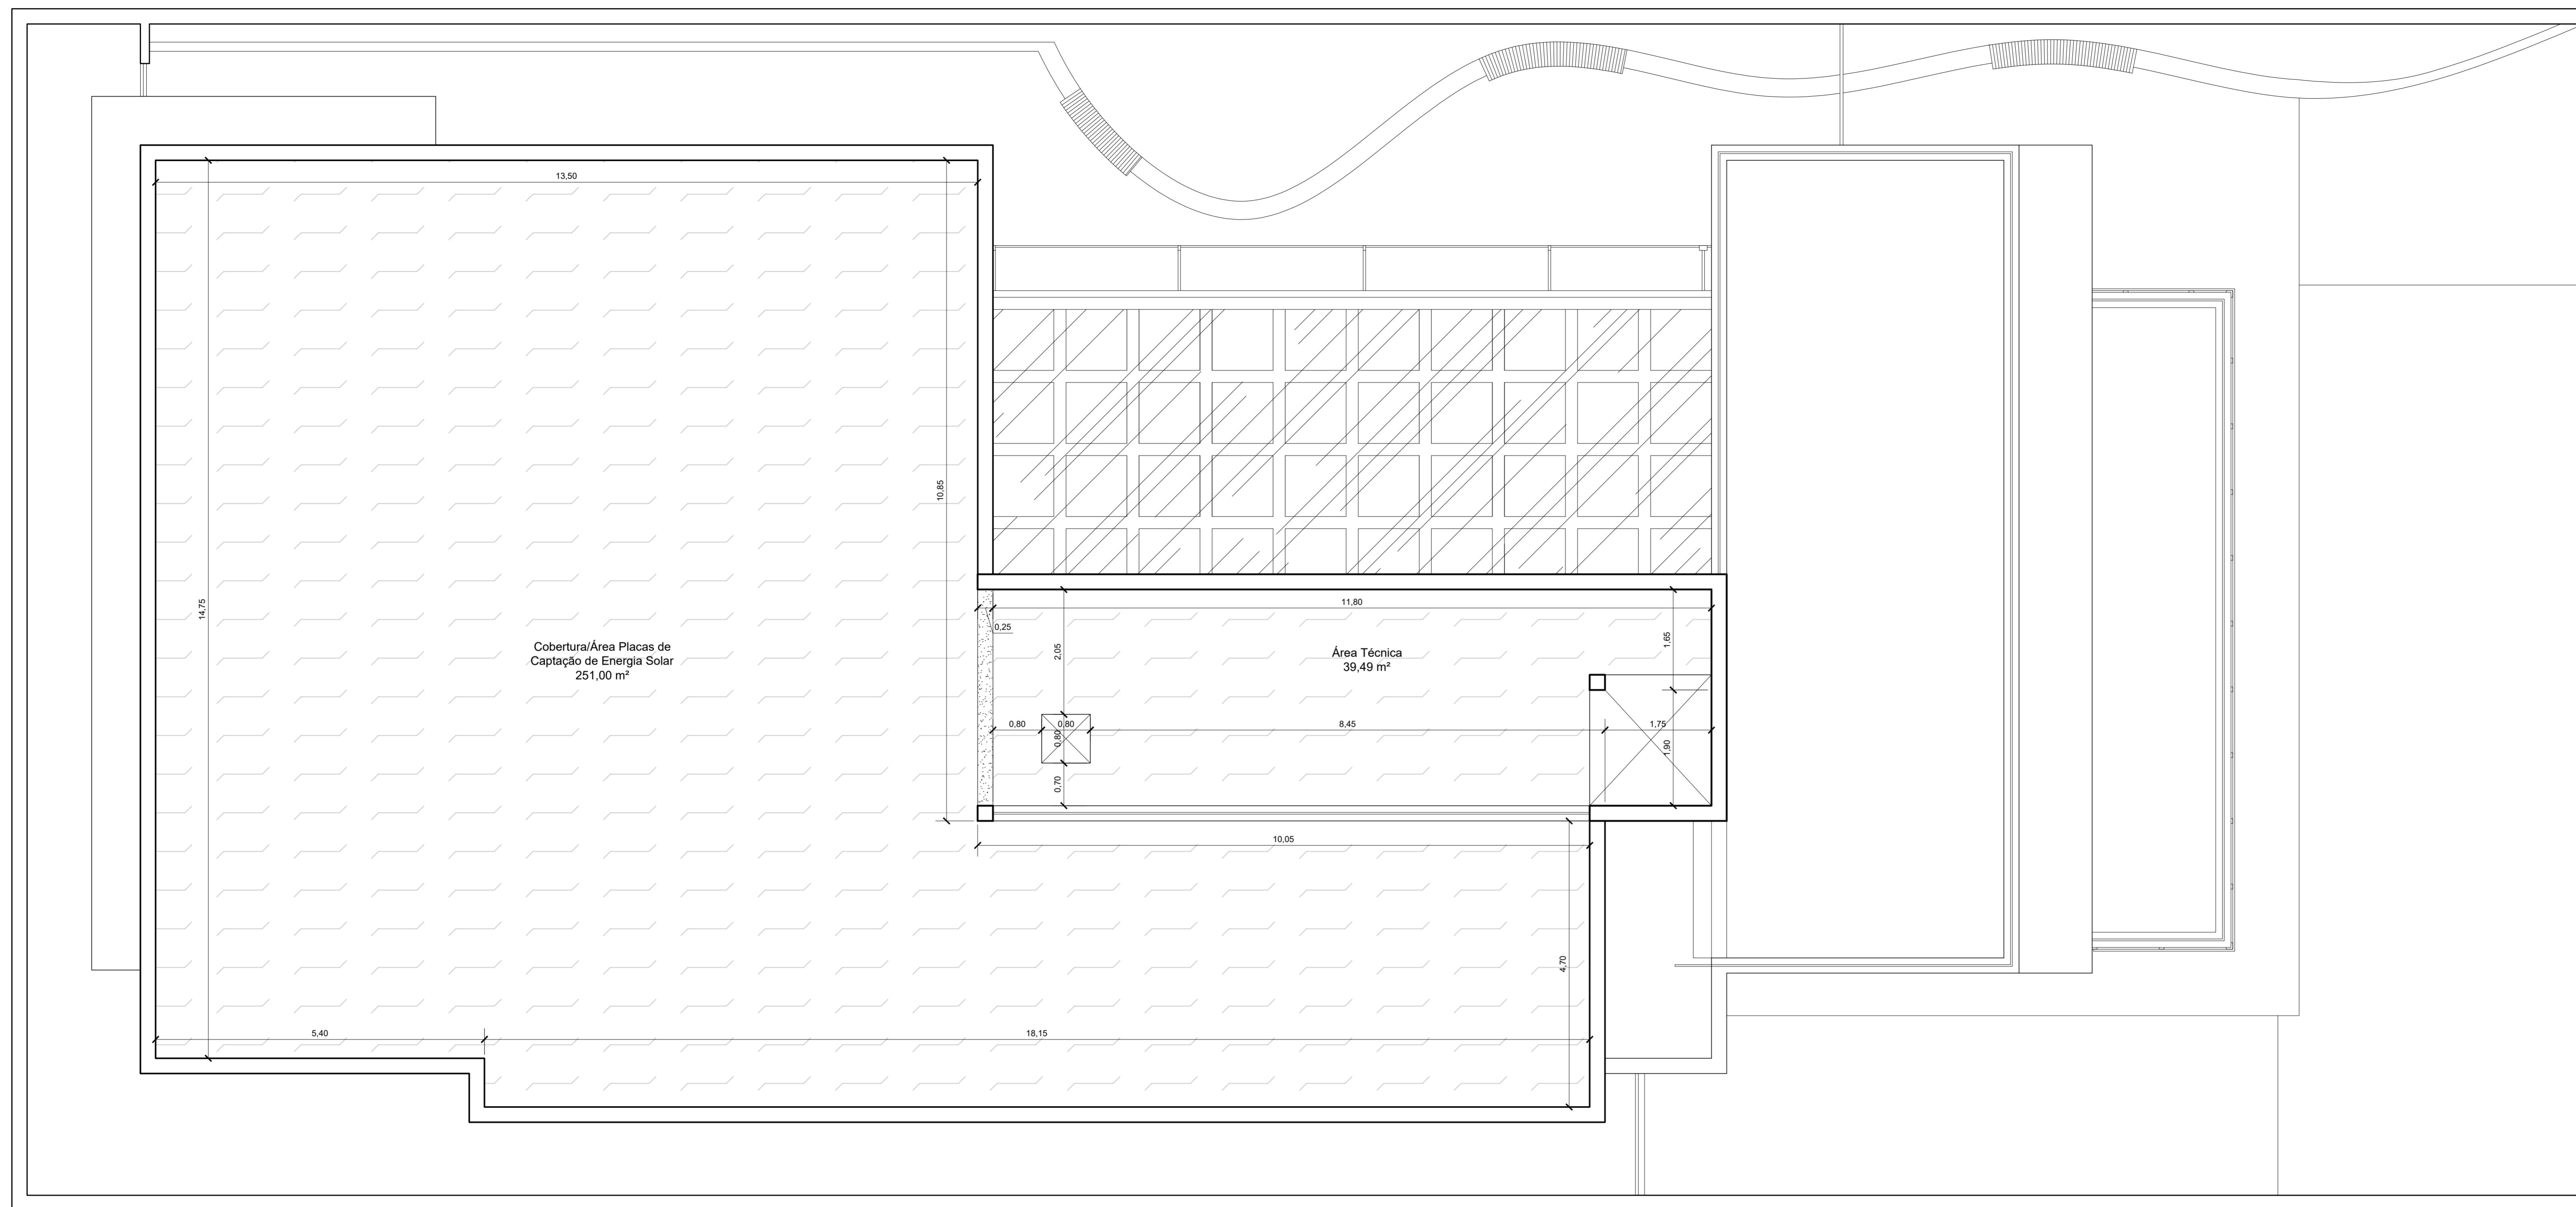

PLANTA - PAGINAÇÃO DE PISO

Cobertura/Área Técnica
esc.: 1:50

LEGENDA - PISOS

	Projeto Paisagístico		Lafarge - Concreto drenante Hydromedia - Cor Cinza Claro
	Granito Branco Siena Polido		Laje impermeabilizada com contrapiso de Concreto Antiderrapante
	Granito Preto São Gabriel Flameado		Porcelanato Eliane Munari Branco - 90x90 cm - Acetinado - Classificação LD - junta de assentamento 2mm
	Granito Preto São Gabriel Flameado - Placas 90x90 cm		Porcelanato Eliane Munari Branco - 90x90 cm - Porcelanato Esmaltado com Superfície Resistente ao Escorregamento - Classificação LE - junta de assentamento 2mm
	Lafarge - Concreto Usinado Antiderrapante		

NOTAS

- Medidas em metros
- Conferir medidas in loco
- Rodapés no mesmo material do piso, altura de 15 cm.
- Considerar juntas de movimentação dos pisos, respeitando-se as especificações do fabricante e as normas vigentes.
- As soleiras das janelas serão em Granito Branco Siena.
- Deverá haver inclinação de 10 cm no piso do Estacionamento para escoamento de água. Ponto alto no arrimo/divisa com a rua. Ponto baixo no fundo do lote.
- Consultar Projeto de Acessibilidade para vagas de estacionamento PNE e Idoso.
- A cobertura da Área Técnica deverá ser impermeabilizada e encapada com concreto magro para proteção da manta.
- As medidas dos granitos das escadas deverão ser executadas sob medida de acordo com as dimensões do degrau em apenas uma placa.

DOCUMENTOS DE REFERÊNCIA

REV.	T.E.	DESCRIÇÃO	PROJ.	DES.	VER.	APR.	DATA
0	A	EMISSÃO INICIAL					
REVISÕES							
T.E.	(A) PRELIMINAR	(C) PARA CONHECIMENTO	(E) PARA CONSTRUÇÃO	(G) CONFORME CONSTRUÍDO			
TIPO DE EMISSÃO	(B) PARA APROVAÇÃO	(D) PARA COTAÇÃO	(F) CONFORME COMPRADO	(H) CANCELADO			

PROJETO			
INPREV - Instituto de Previdência dos Servidores Públicos de Varginha			
PROJETO ARQUITETÔNICO EXECUTIVO			
ÁREA TOTAL: 2015,22m² / ÁREA TÉCNICA: 49,81m²			
PLANTA BAIXA ÁREA TÉCNICA			
PAGINAÇÃO DE PISO			
ESCALA	Nº CONTRATADA	Nº INPREV	PRANCHA
1:50	001-10A4-18-PAP		45 /66
			REVISÃO
			0