
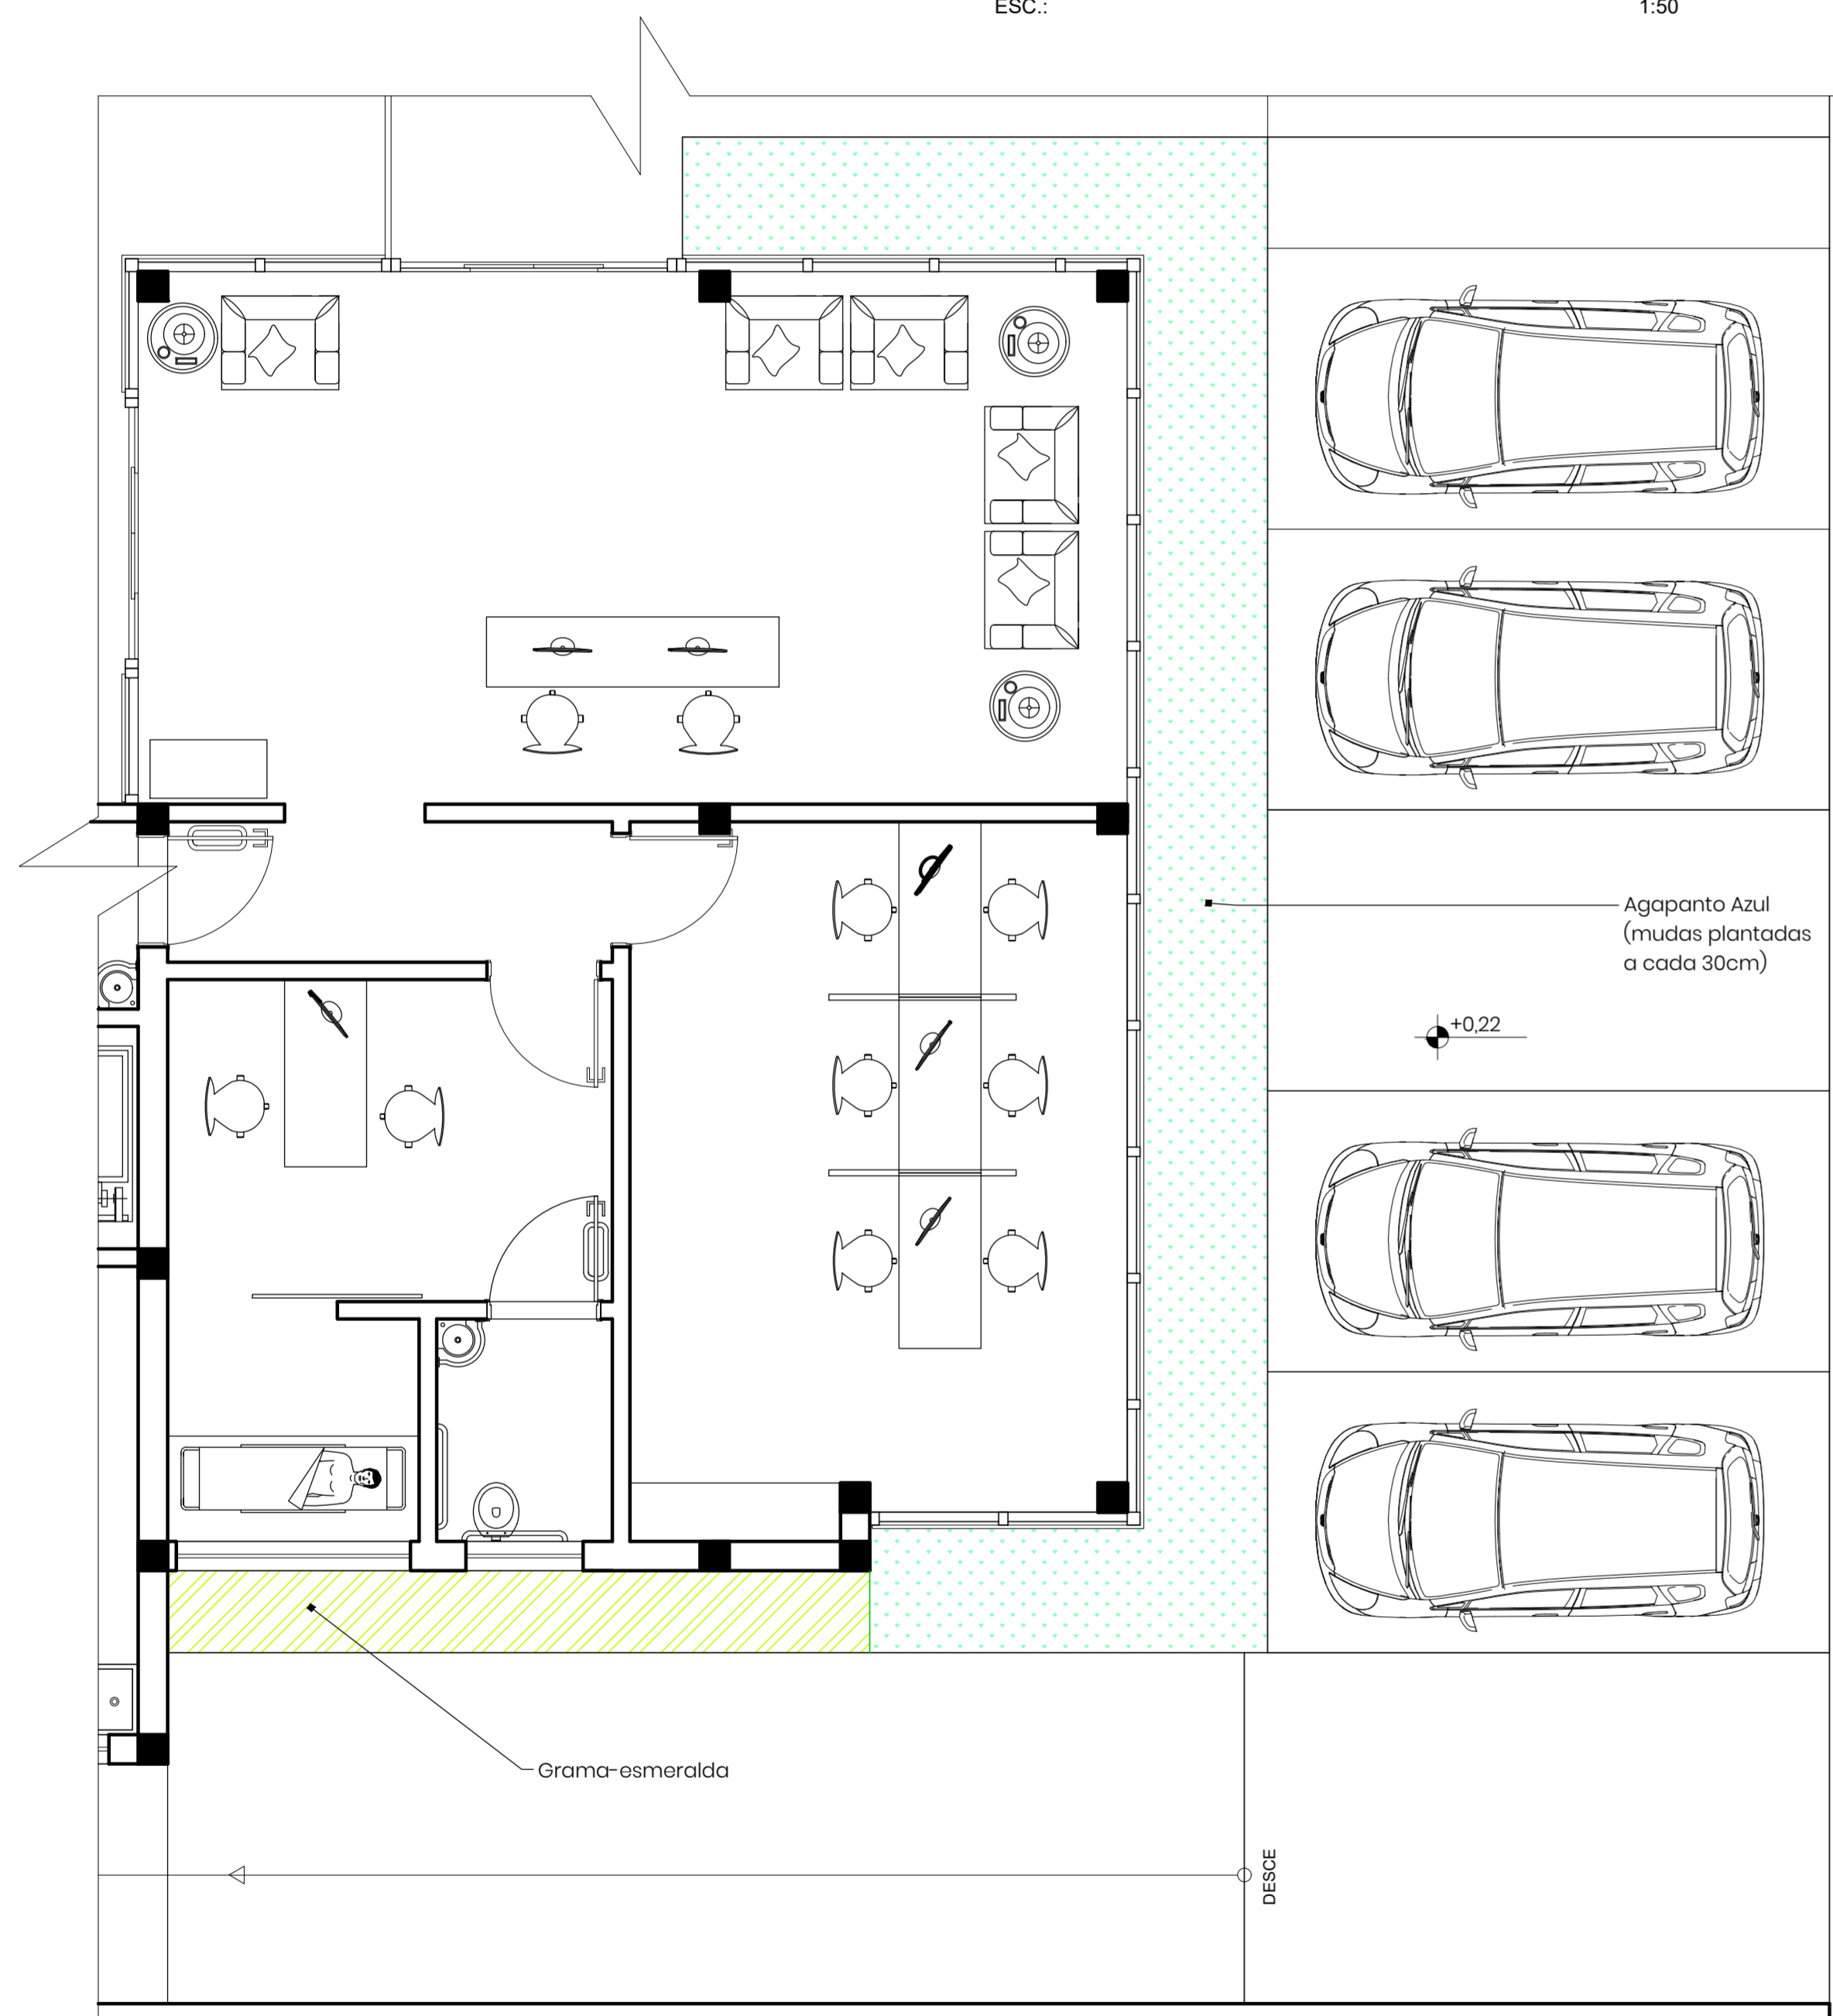



PLANTA PAISAGISTICA TÉRREO - JARDIM LATERAL
ESC.: 1:50

LEGENDA VEGETAÇÃO

Foto	Símbolos	Nome	Nome Popular	Condições/Obs.	Quantidade
		Agapanthus Africanus	Agapanto Azul	Mudas a cada 30cm	20m ²
		Iris da Praia	Iris Neomarica Azul	Mudas a cada 30cm	~150 unidades
		Syngonium	Singônio	Mudas a cada 30cm	~140 unidades
		Yucca elephantipes	Palmeira Yucca	altura aprox. 2,00m	~3 unidades
		Handroanthus albus	Ipê-amarelo	árvore de grande porte.	1 unidade

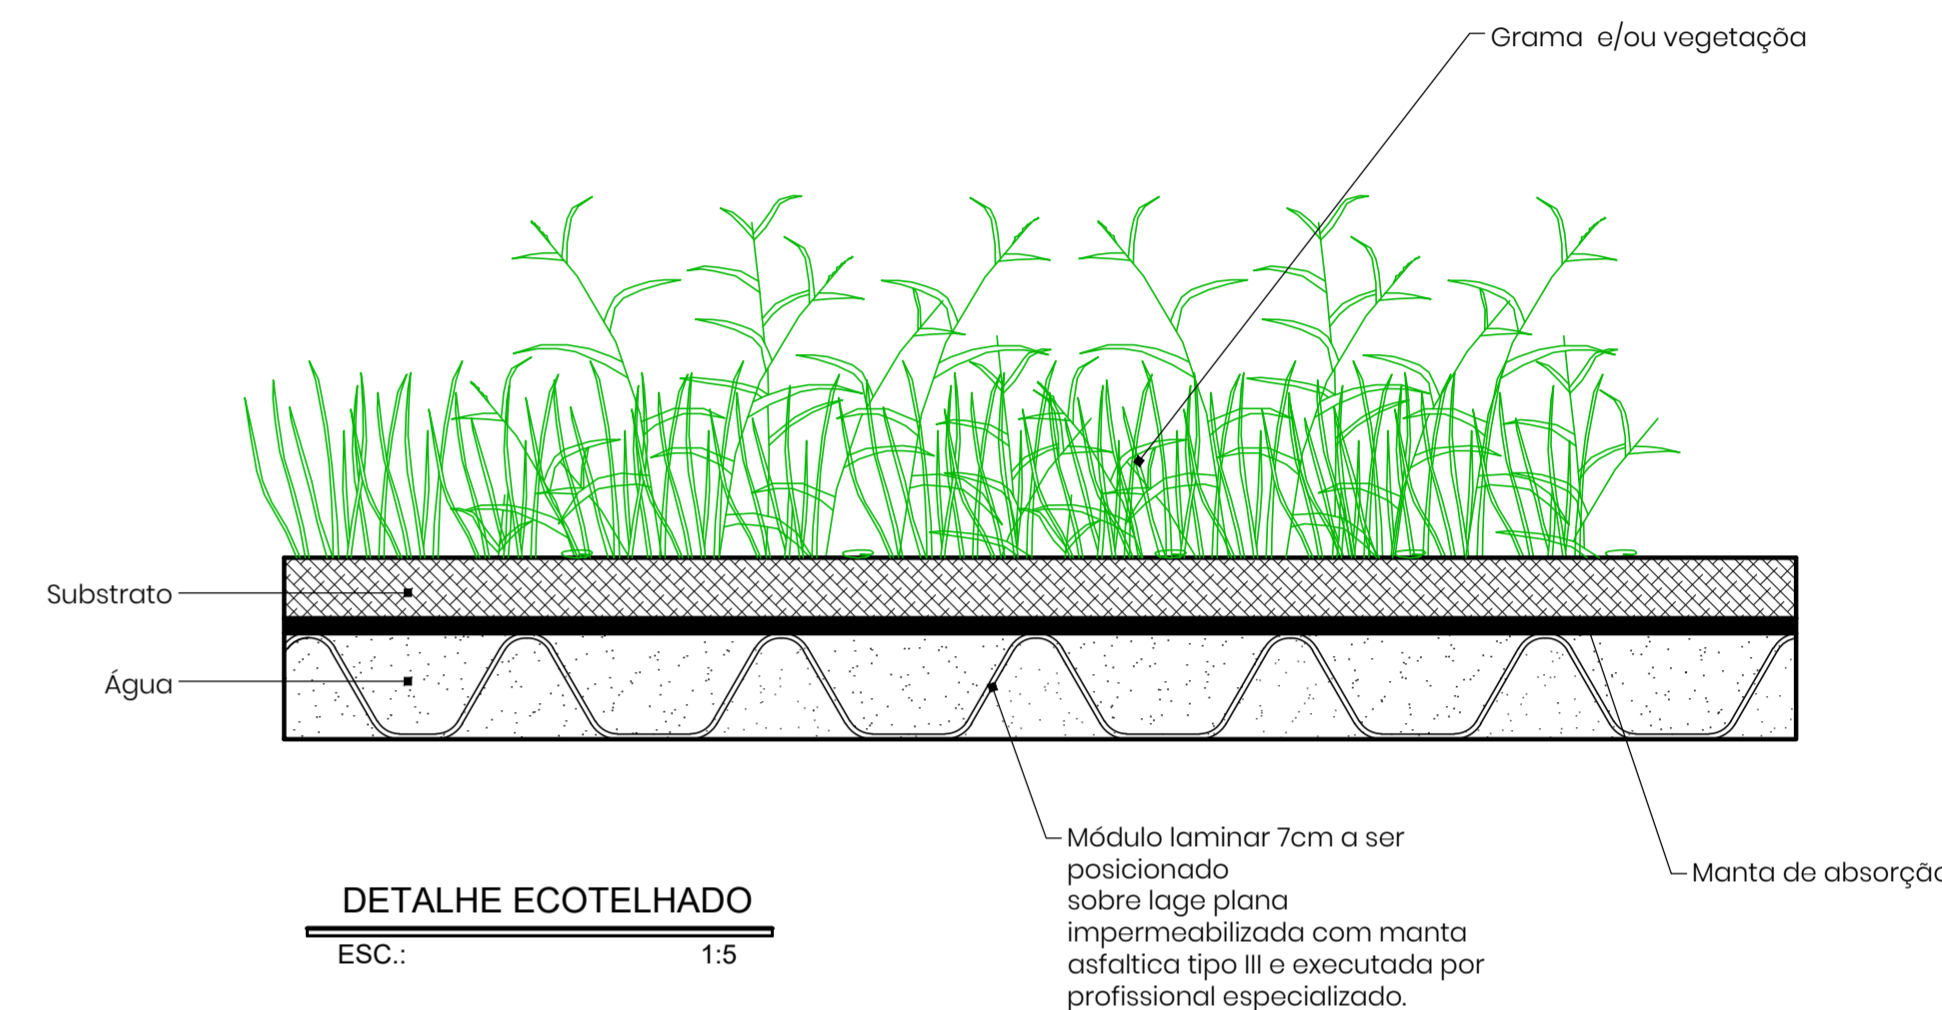



PLANTA PAISAGISTICA TÉRREO - JARDIM FRONTAL
ESC.: 1:50

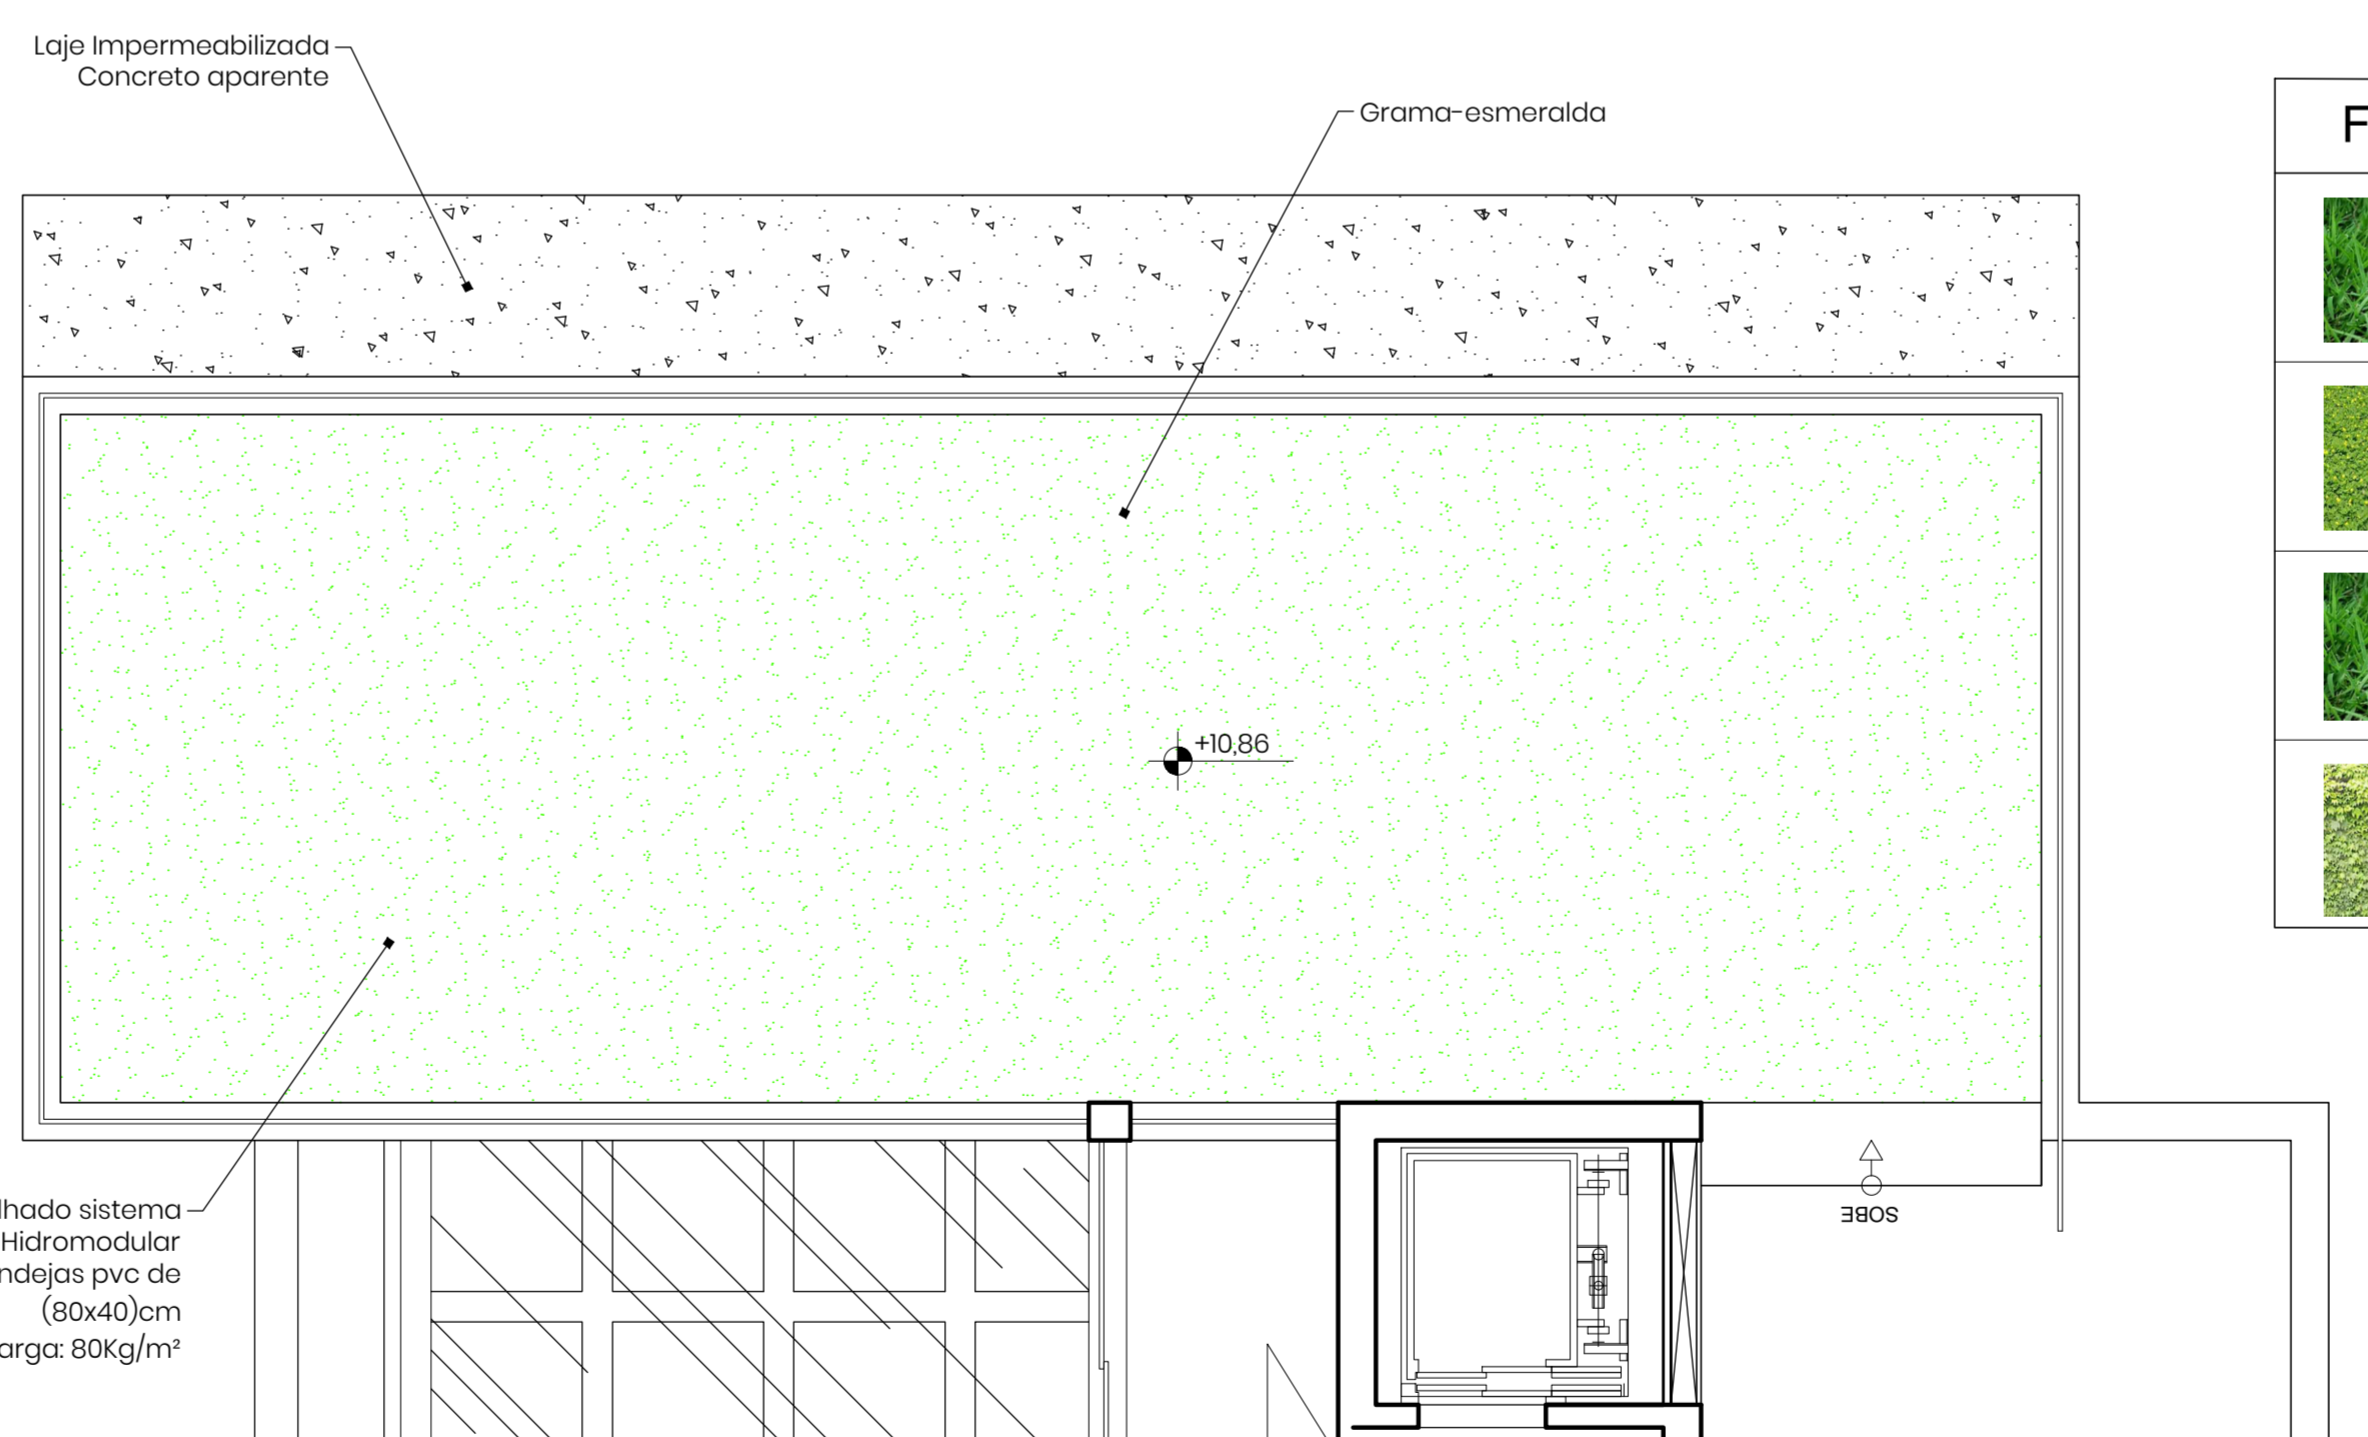

PLANTA PAISAGISTICA 4º PAVIMENTO
ESC.: 1:50

LEGENDA GRAMÍNEAS E TREPadeira

Foto	Símbolos	Nome	Nome Popular	Condições/Obs.	Quantidade
		Zoysia japonica	Gramma-esmeralda	Forração	104m ²
		Arachis repens	Gramma-amendoim	Forração	5m ²
		Ophiopogon japonicus	Gramma-preta	Forração	8m ²
		Ficus Pumila (Trepadeira)	unha de gato	Mudas a cada 50cm	80 mudas

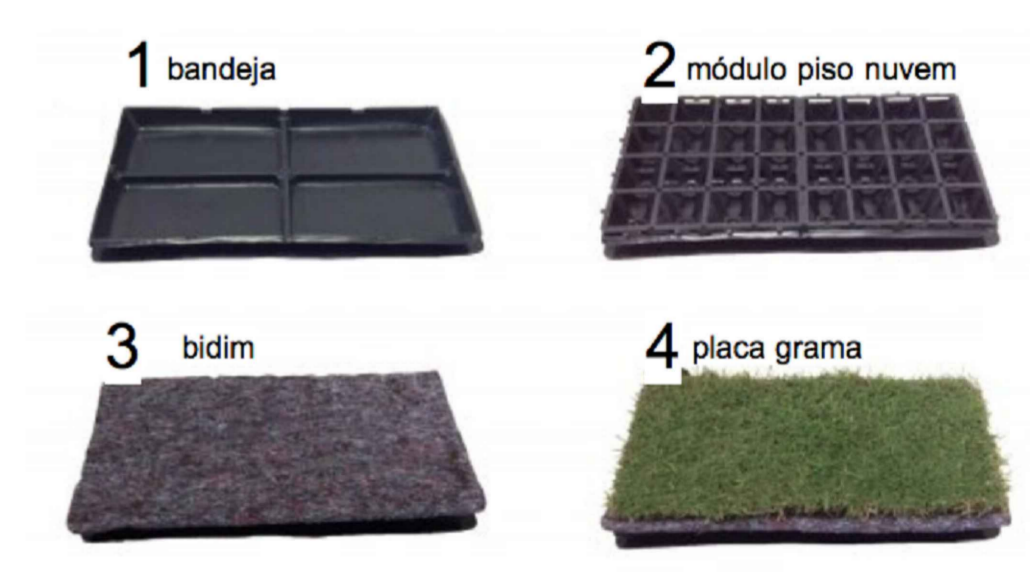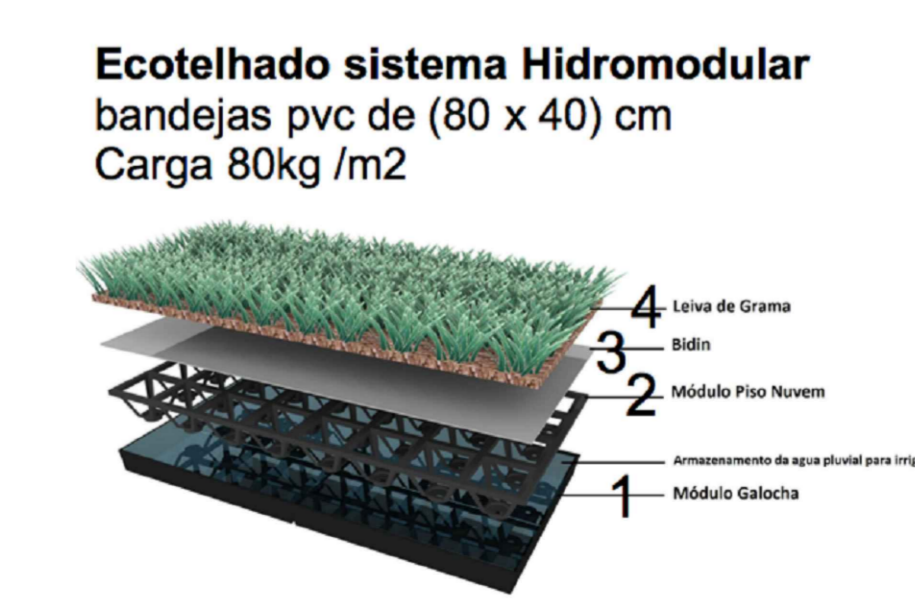

NOTAS

- 1- DIMENSOES EM CM , NIVEIS EM METRO ,EXCETO INDICAÇÃO CONTRARIA
- 2 - INCLUIR SISTEMA DE IRRIGAÇÃO POR DRENAGEM , CONTROLADO PELA AUTOMAÇÃO,
- 3- O SISTEMA DE DRENAGEM DESTAS AREAS OU DEVE SER O SUPERFICIAL OU ESTA PREVISTO NO PROJETO HIDROSSANITARIO NA CAPTAÇÃO DAS AGUAS PLUVIAIS.PONTO NAO RECOLHIDO DEVE CAMINHAR PELA GRAVIDADE OU ABSORÇÃO.
- 4-A IMPERMEABILIZAÇÃO SERÁ FEITA COM MANTA ASFALTICA TIPO III E APLICADA POR PROFISSIONAL ESPECIALIZADO.

DOCUMENTOS DE REFERÊNCIA

PROJETO ARQUITETONICO

INSTRUÇÕES P/ PLANTAS	COR	ESPESURA
CON	VERDE	0,15
RD	VERDE	0,1
YELLOW	AMARELO	0,2
GREEN	VERDE	0,3
CIN	CINZENTO	0,4
BLUE	AZUL	0,5
WHITE	Branco	0,6
MAGENTA	MAGENTA	0,8
ORANGE	LARANJA	0,2

REV.	T.E.	DESCRIÇÃO	PROJ.	DES.	VER.	APR.	DATA
0	A	EMISSÃO INICIAL	FG	TRF	TRF	FAC	03/12/18

REVISÕES

T.E.	TIPO DE EMISSÃO	(A) PRELIMINAR	(B) PARA APROVAÇÃO	(C) PARA CONHECIMENTO	(D) PARA COTAÇÃO	(E) PARA CONSTRUÇÃO	(F) CONFORME COMPRADO	(G) CONFORME CONSTRUÍDO	(H) CANCELADO
------	-----------------	----------------	--------------------	-----------------------	------------------	---------------------	-----------------------	-------------------------	---------------

PROJETO
INPREV - Instituto de Previdência dos Servidores Públicos de Varginha

EDIFÍCIO SEDE PRÓPRIA
PROJETO DETALHADO
PROJETO PAISAGÍSTICO
DETALHES PAISAGÍSTICOS TÉRREO, ECOTELHADO E DETALHES

ESCALA
1:50

Nº CONTRATADA
001-10A4-18-PS-001

Nº INPREV
XXXXXXX

REVISÃO
0

CONTEMPLA
ARQUITETURA E CONSTRUÇÕES
33.374-9/00 33.9.960-9/00