

PLANTA - REBAIXAMENTO DE GESSO

Térreo
esc.: 1:50

LEGENDA
FORRO DE GESSO

- Forro de gesso acartonado - Pintura Acrílica cor Suviniil Branco Gelo
- Forro com tratamento acústico

NOTAS

1. Medidas em metros
2. Conferir medidas in loco
3. O forro da Sala Multiuso - Pavimento Térreo deverá apresentar ótimo desempenho em isolamento acústico.
4. Os níveis indicam o acabamento final do forro de gesso tendo como referência a laje do teto.

DOCUMENTOS DE REFERÊNCIA


REV.	T.E.	DATA	DESCRIÇÃO	PROJ.	DES.	VER.	APR.	DATA
0	A		EMISSÃO INICIAL					

INPREV
INSTITUTO DE PREVIDÊNCIA DOS SERVIDORES PÚBLICOS DE VARGINHA

PROJETO ARQUITETÔNICO EXECUTIVO
ÁREA TOTAL: 2015,22m² / ÁREA TÉRREO: 442,92m²
PLANTA BAIXA TÉRREO
REBAIXAMENTO DE GESSO

ESCALA	Nº CONTRATADA	Nº INPREV	PRANCHA	REVISÃO
1:50	001-10A4-18-PAF		53 / 66	0

INSTRUÇÕES P/ PLANTAS	COR	ESPESURA
RED	0,3	
YELLOW	0,2	
GREEN	0,3	
CIN	0,4	
BLUE	0,2	
WHITE	0,2	
MAGENTA	0,2	
OUTRAS	0,2	

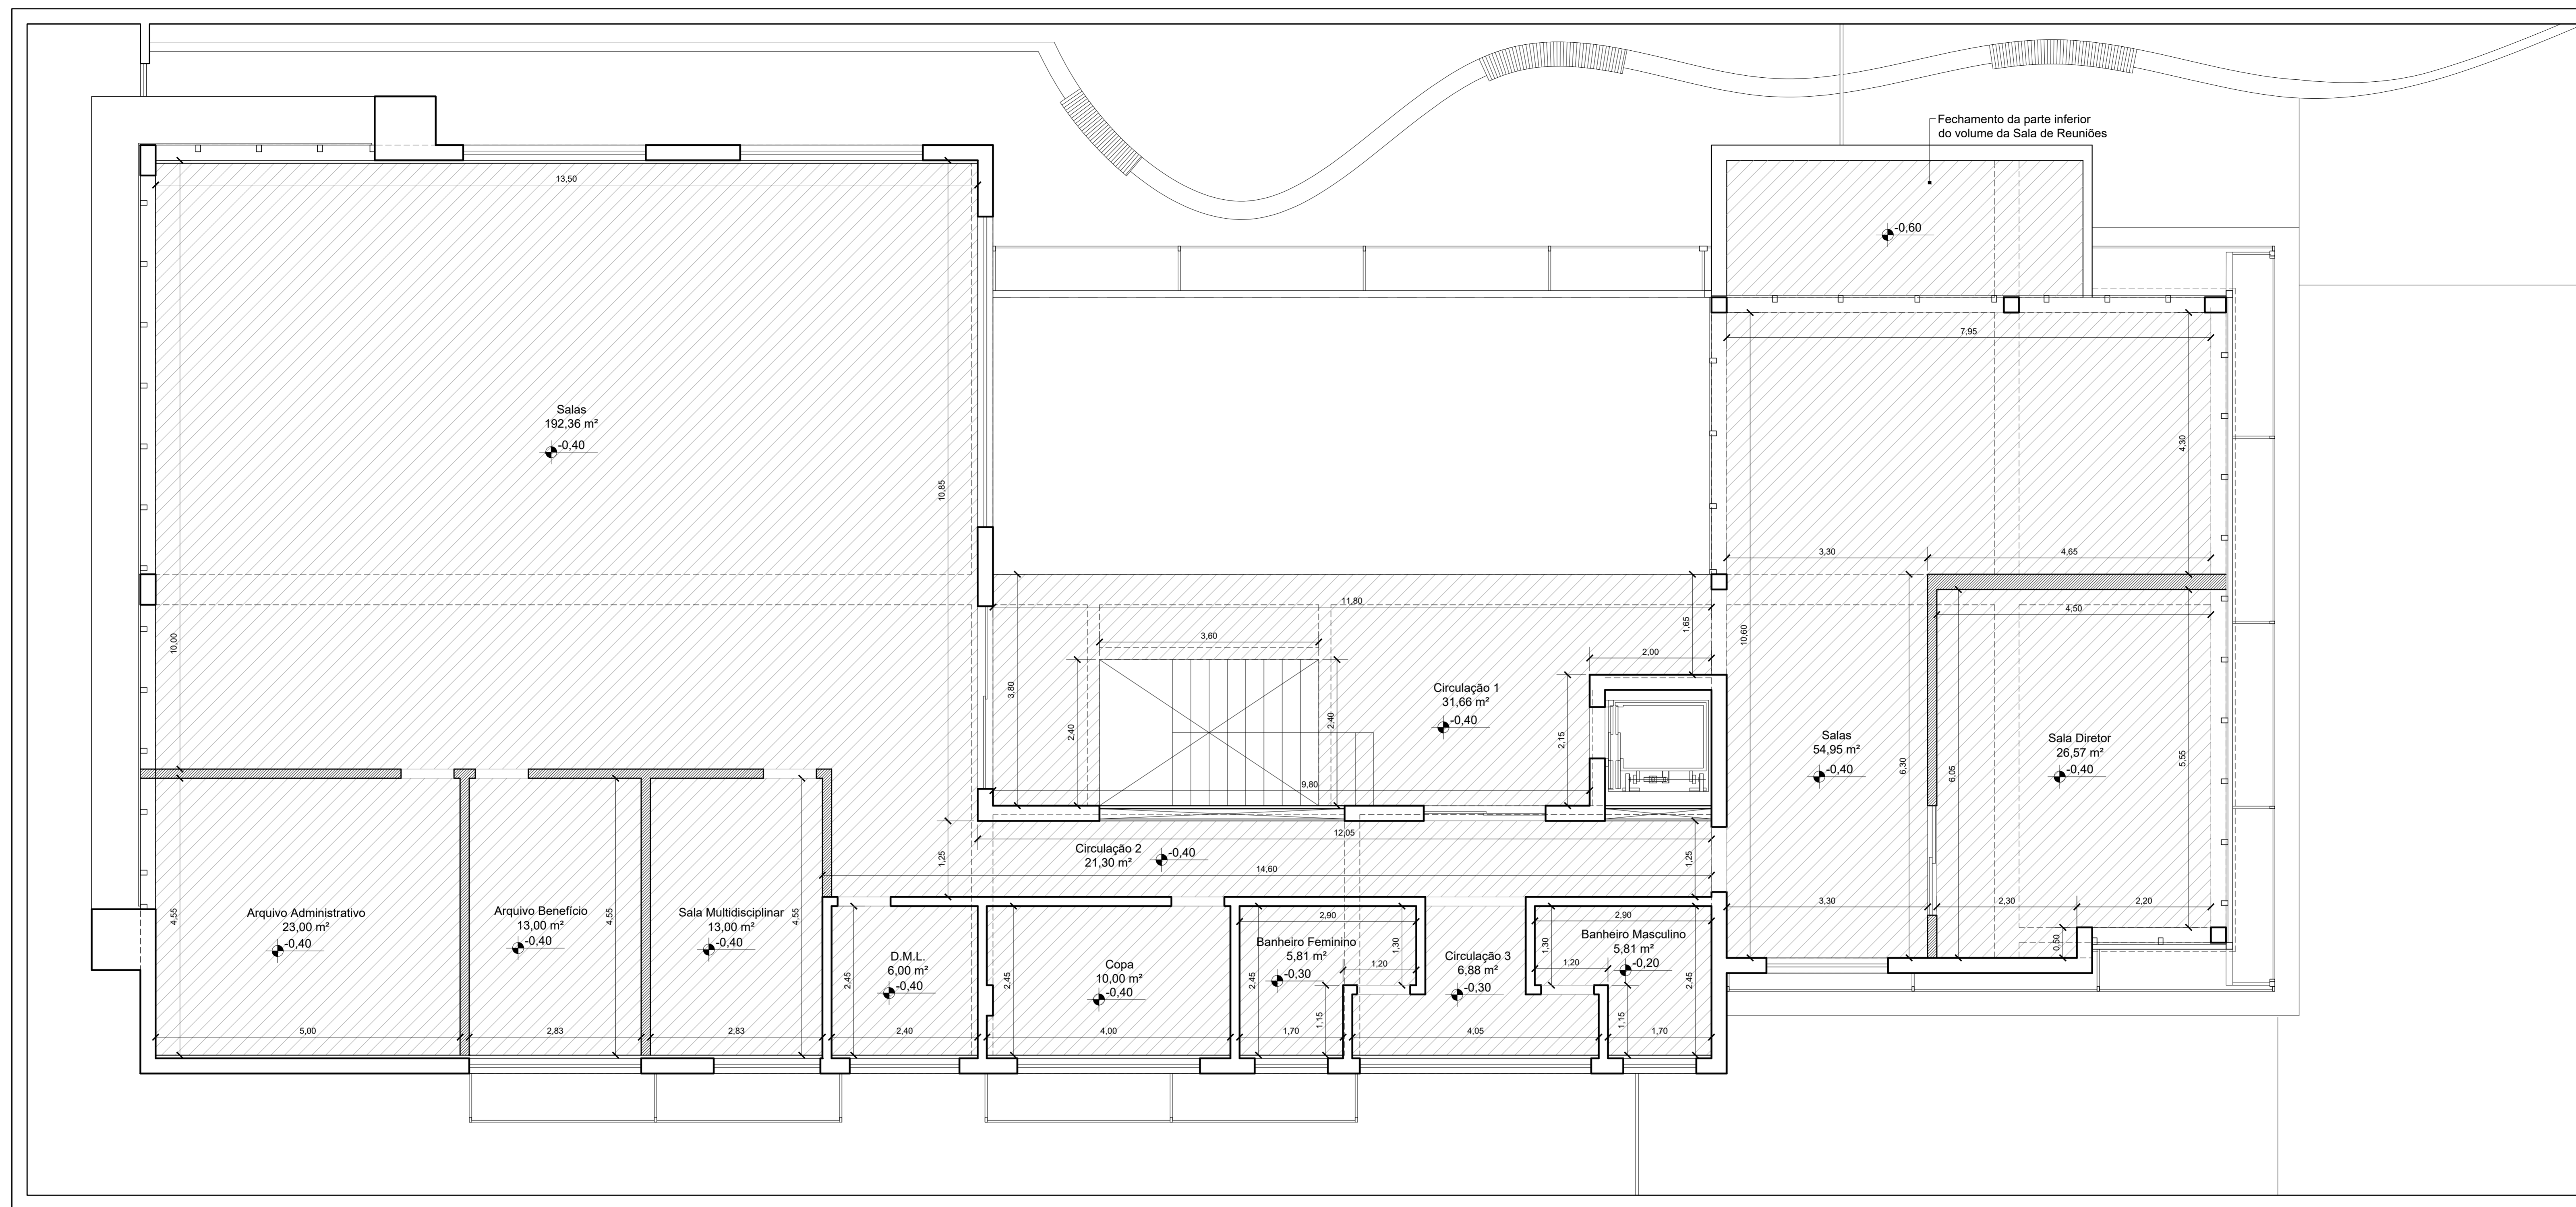

Fechamento da parte inferior do volume da Sala de Reuniões

Salas
192,36 m²
-0,40

Circulação 1
31,66 m²
-0,40

Salas
54,95 m²
-0,40

Sala Diretor
26,57 m²
-0,40

Circulação 2
21,30 m²
-0,40

Arquivo Administrativo
23,00 m²
-0,40

Arquivo Benefício
13,00 m²
-0,40

Sala Multidisciplinar
13,00 m²
-0,40

D.M.L.
6,00 m²
-0,40

Copa
10,00 m²
-0,40

Banheiro Feminino
5,81 m²
-0,30

Circulação 3
6,88 m²
-0,30

Banheiro Masculino
5,81 m²
-0,20

LEGENDA
FORRO DE GESSO

	Forro de gesso acartonado - Pintura Acrílica cor Suviniil Branco Gelo
	Forro com tratamento acústico

PLANTA - REBAIXAMENTO DE GESSO
2º Pavimento
esc.: 1:50

NOTAS

1. Medidas em metros
2. Conferir medidas in loco
3. O forro da Sala Multiuso - Pavimento Térreo deverá apresentar ótimo desempenho em isolamento acústico.
4. Os níveis indicam o acabamento final do forro de gesso tendo como referência a laje do teto.

DOCUMENTOS DE REFERÊNCIA

REV.	T.E.	DESCRIÇÃO	PROJ.	DES.	VER.	APR.	DATA
0	A	EMISSÃO INICIAL					


T.E.	TIPO DE EMISSÃO	(A) PRELIMINAR	(B) PARA APROVAÇÃO	(C) PARA CONHECIMENTO	(D) PARA COTAÇÃO	(E) PARA CONSTRUÇÃO	(F) CONFORME COMPRADO	(G) CONFORME CONSTRUÍDO	(H) CANCELADO

INPREV
INPREV - Instituto de Previdência dos Servidores Públicos de Varginha

CONTEMPLA
ARQUITETURA E CONSTRUÇÕES

PROJETO ARQUITETÔNICO EXECUTIVO
ÁREA TOTAL: 2015,22m² / ÁREA 2º PAVIMENTO: 351,87m²
PLANTA BAIXA 2º PAVIMENTO
REBAIXAMENTO DE GESSO

ESCALA	Nº CONTRATADA	Nº INPREV	PRANCHA	REVISÃO
1:50	001-10A4-18-PAF		54 / 66	0

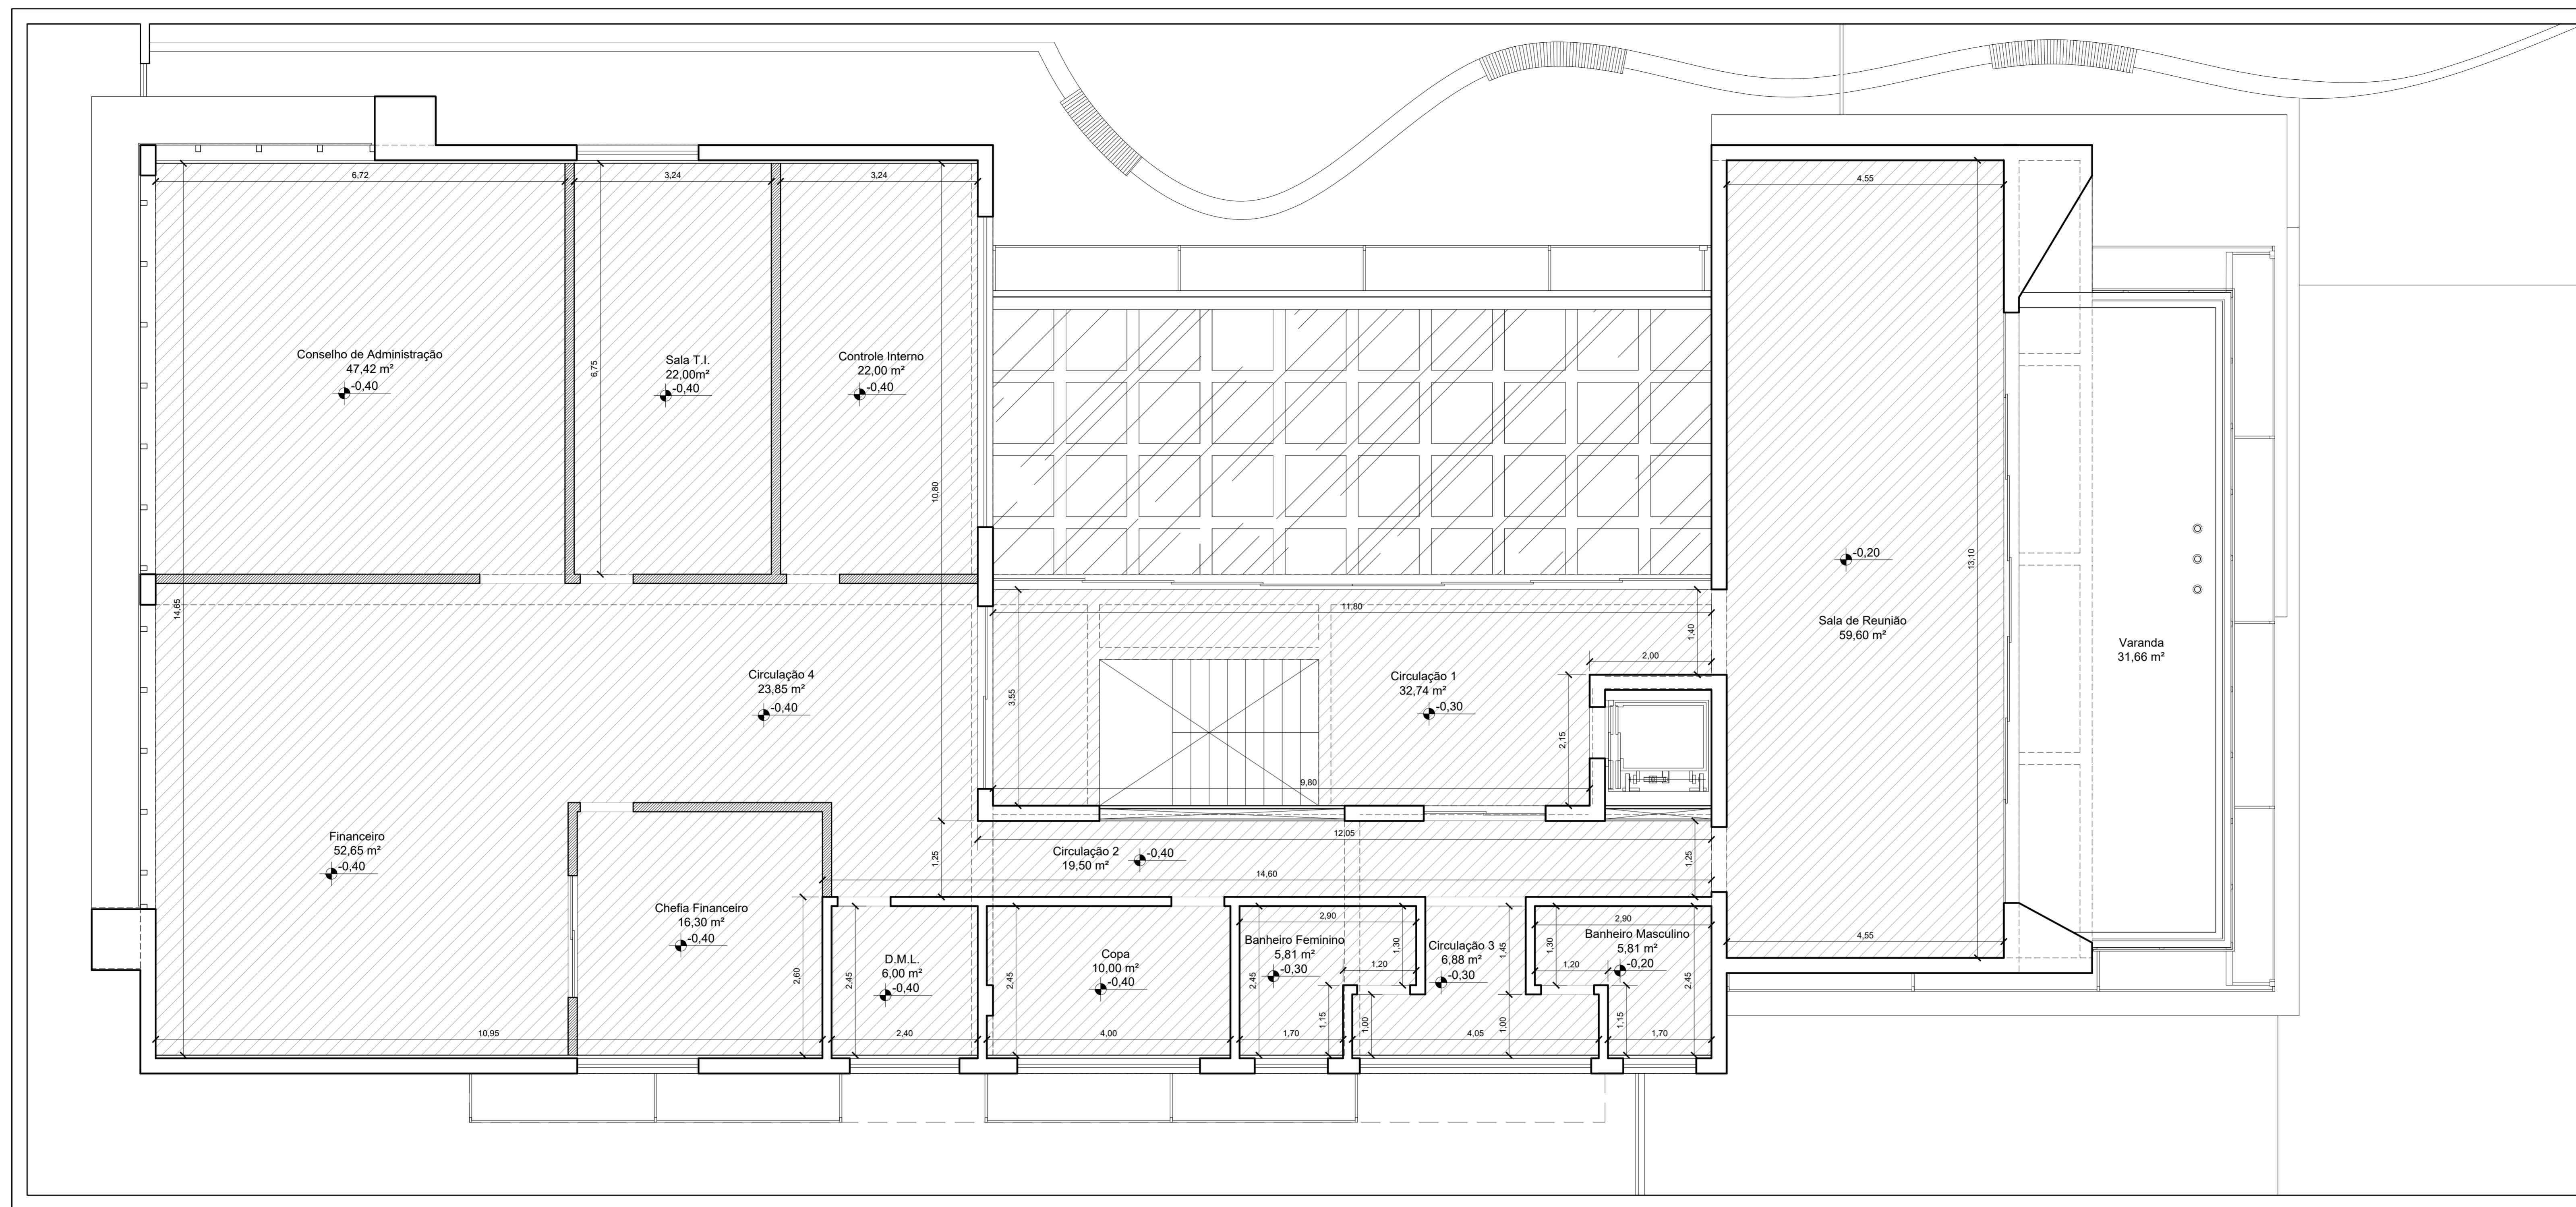

PLANTA - REBAIXAMENTO DE GESSO

3º Pavimento
esc.: 1:50

LEGENDA
FORRO DE GESSO

- Forro de gesso acartonado - Pintura Acrílica cor Suviniil Branco Gelo
- Forro com tratamento acústico


NOTAS

1. Medidas em metros
2. Conferir medidas in loco
3. O forro da Sala Multiuso - Pavimento Térreo deverá apresentar ótimo desempenho em isolamento acústico.
4. Os níveis indicam o acabamento final do forro de gesso tendo como referência a laje do teto.

DOCUMENTOS DE REFERÊNCIA

REV.	T.E.	DESCRIÇÃO	PROJ.	DES.	VER.	APR.	DATA
0	A	EMISSÃO INICIAL					
REVISÕES							
T.E.	(A) PRELIMINAR	(C) PARA CONHECIMENTO	(E) PARA CONSTRUÇÃO	(G) CONFORME CONSTRUÍDO			
TIPO DE EMISSÃO	(B) PARA APROVAÇÃO	(D) PARA COTAÇÃO	(F) CONFORME COMPRADO	(H) CANCELADO			

PROJETO			
INPREV - Instituto de Previdência dos Servidores Públicos de Varginha			
PROJETO ARQUITETÔNICO EXECUTIVO			
ÁREA TOTAL: 2015,22m² / ÁREA 3º PAVIMENTO: 370,17m²			
PLANTA BAIXA 3º PAVIMENTO			
REBAIXAMENTO DE GESSO			
ESCALA	Nº CONTRATADA	Nº INPREV	PRANCHA
1:50	001-10A4-18-PAF		55 / 66
			REVISÃO
			0

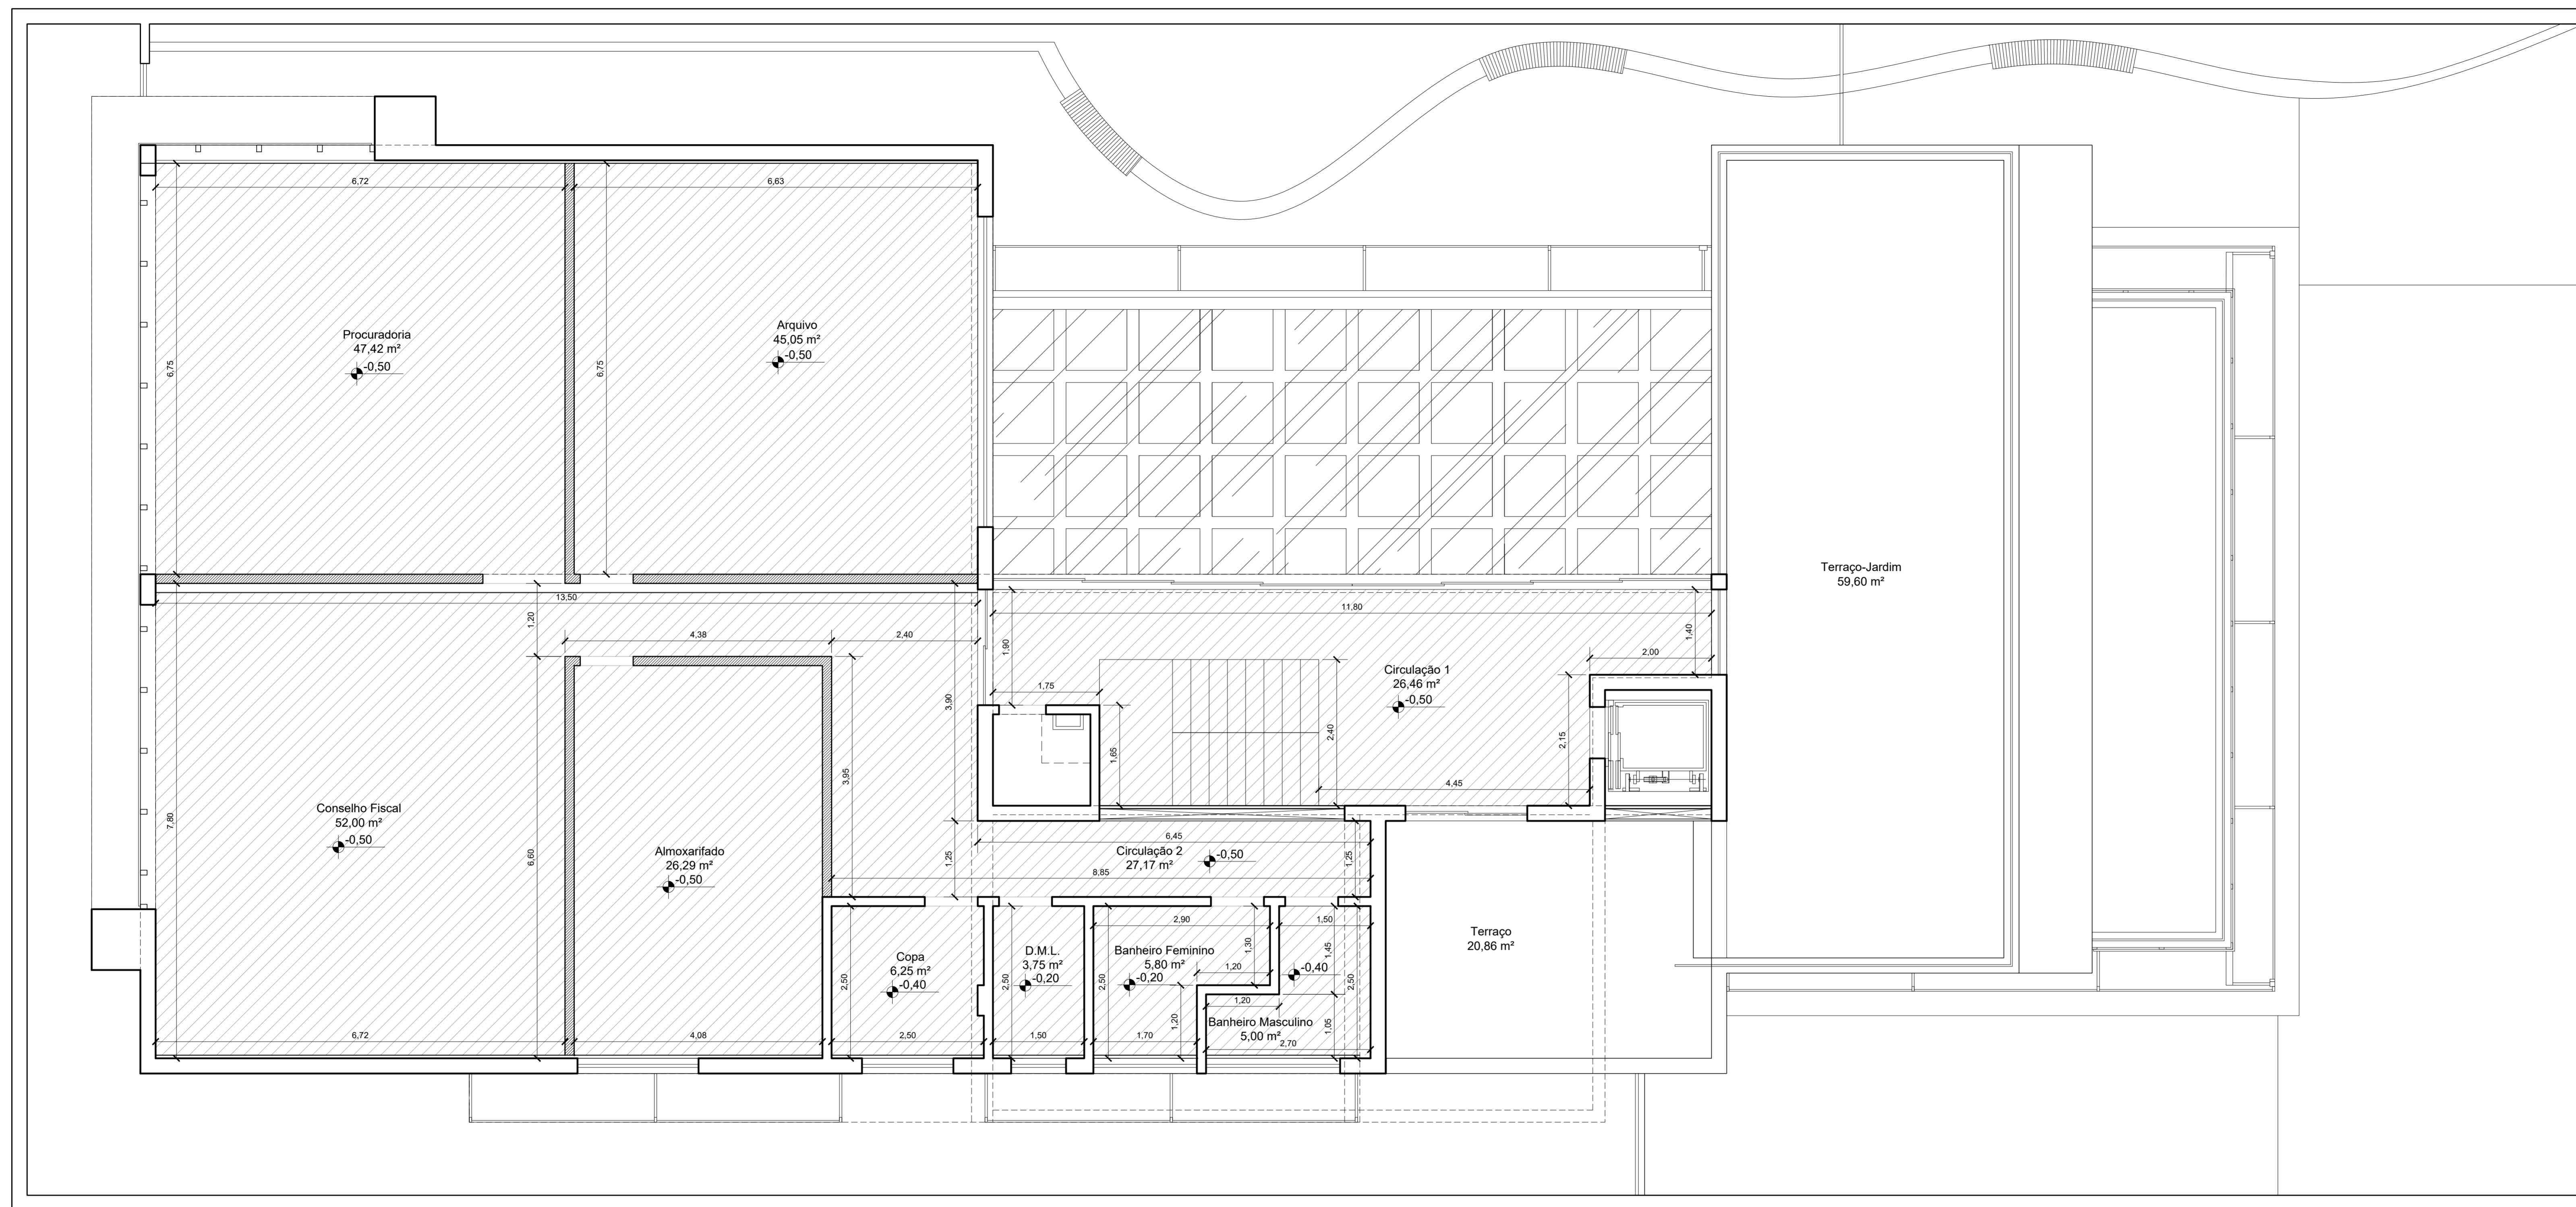

PLANTA - REBAIXAMENTO DE GESSO

4º Pavimento
esc.: 1:50

LEGENDA
FORRO DE GESSO

- Forro de gesso acartonado - Pintura Acrílica cor Suviniil Branco Gelo
- Forro com tratamento acústico

NOTAS

1. Medidas em metros
2. Conferir medidas in loco
3. O forro da Sala Multiuso - Pavimento Térreo deverá apresentar ótimo desempenho em isolamento acústico.
4. Os níveis indicam o acabamento final do forro de gesso tendo como referência a laje do teto.

DOCUMENTOS DE REFERÊNCIA

REV.	T.E.	DESCRIÇÃO	PROJ.	DES.	VER.	APR.	DATA
0	A	EMISSÃO INICIAL					
REVISÕES							
T.E.	(A) PRELIMINAR	(C) PARA CONHECIMENTO	(E) PARA CONSTRUÇÃO	(G) CONFORME CONSTRUÍDO			
TIPO DE EMISSÃO	(B) PARA APROVAÇÃO	(D) PARA COTAÇÃO	(F) CONFORME COMPRADO	(H) CANCELADO			

PROJETO INPREV - Instituto de Previdência dos Servidores Públicos de Varginha PROJETO ARQUITETÔNICO EXECUTIVO ÁREA TOTAL: 2015,22m² / ÁREA 4º PAVIMENTO: 292,04m² PLANTA BAIXA 4º PAVIMENTO REBAIXAMENTO DE GESSO			
ESCALA	Nº CONTRATADA	Nº INPREV	PRANCHA / REVISÃO
1:50	001-10A4-18-PAF		56 / 66 0

INSTRUÇÕES P/ PLANEJAMENTO	COR	ESPESURA
RED	0.1	
YELLOW	0.2	
GREEN	0.3	
CYAN	0.4	
BLUE	0.5	
WHITE	0.6	
MAGENTA	0.8	
OUTRAS	0.2	